

# Prefeitura Municipal de Boa Vista do Tupim



Estado da Bahia  
Prefeitura Municipal de Boa Vista do Tupim  
Travessa Prof.<sup>a</sup> Nilda de Castro, S/N, Centro,  
Boa Vista do Tupim, CEP: 46.850-000  
CNPJ: 13.718.176/0001-25

**PROCESSO ADMINISTRATIVO Nº. 217/2025**

**DISPENSA DE LICITAÇÃO Nº 077/2025**

**COM BASE NO ART. Nº 75, INCISO I da Lei 14.133/2021**

**Decreto Municipal nº. 055/2024**

**O MUNICÍPIO DE BOA VISTA DO TUPIM**, Inscrição no CNPJ Nº 13.718.176/0001-25, com sede na Travessa Prof.<sup>a</sup> Nilda de Castro, s/nº, Centro, Boa Vista do Tupim – Bahia – CEP 46.850-000, por intermédio do Setor de Licitação, torna público que, realizará Chamada Pública, com critério de julgamento **MENOR PREÇO GLOBAL**, nos termos Artigo nº 75, inciso I da Lei 14.133/2021 e Decreto Municipal nº. 055/2024, e as exigências estabelecidas neste Edital, conforme os critérios e procedimentos a seguir definidos, objetivando obter a melhor proposta, observadas as datas e horários discriminados a seguir:

## **1. – DO OBJETO:**

1.1 Constitui objeto desta Chamada Publica a contratação de empresa de engenharia para construção de 45 gavetas mortuárias no cemitério municipal na sede do município de Boa Vista do Tupim, conforme condições e exigências estabelecidas neste instrumento.

1.2 Compõem este Edital, além das condições específicas, os seguintes documentos:

1.2.1 – ANEXO I – TERMO DE REFERÊNCIA;

1.2.2 – ANEXO II – ORÇAMENTO SINTÉTICO;

1.2.3 - ANEXO III - CRONOGRAMA.

1.2.4 – ANEXO IV – MEMORIAL DESCRITIVO, ESPECIFICAÇÕES TÉCNICAS E PLANTAS

1.2.5 – ANEXO V - MINUTA DE CONTRATO

## **2. – DOS RECURSOS ORÇAMENTÁRIOS:**

2.1. As despesas decorrentes desta contratação estão programadas em dotação orçamentária própria, prevista no orçamento do Poder Executivo Municipal de Boa Vista do Tupim/BA, para exercício de 2025:

02.06.01	SECRETARIA MUNICIPAL DE INFRAESTRUTURA
2014	DESENVOLVIMENTO E MANUTENÇÃO DAS AÇÕES DA SECRETARIA MUNICIPAL DE INFRAESTRUTURA
44.90.51.00	OBRAS E INSTALAÇÕES
1-500.0000	RECURSOS NÃO INCLUIDOS DE IMPOSTOS

## **3. – PERÍODO PARA ENVIO DA DOCUMENTAÇÃO DE HABILITAÇÃO E PROPOSTA DE PREÇO/COTAÇÃO:**

3.1. A presente CHAMADA PUBLICA ficará ABERTA POR UM PERÍODO DE 3 (TRÊS) DIAS ÚTEIS, a partir da data da divulgação no site, e os respectivos documentos e proposta

# Prefeitura Municipal de Boa Vista do Tupim



Estado da Bahia  
Prefeitura Municipal de Boa Vista do Tupim  
Travessa Prof.<sup>a</sup> Nilda de Castro, S/N, Centro,  
Boa Vista do Tupim, CEP: 46.850-000  
CNPJ: 13.718.176/0001-25

deverão ser encaminhados ao e-mail: [propostasboavistadotupim@gmail.com](mailto:propostasboavistadotupim@gmail.com) ou mediante protocolo no setor de licitação, fazendo referência a esta Dispensa de Licitação.

3.1.1 Limite para Apresentação da Proposta de Preços: **21 de outubro de 2025 às 23h59min (horário de Brasília).**

3.1.2 A empresa interessada, após a divulgação do aviso de contratação direta, encaminhará, por meio eletrônico ou por protocolo, no setor de licitações, a proposta de Preços e os documentos que a instruírem, devendo os mesmos serem entregues preenchidas apenas no anverso sem emendas, rasuras, ressalvas, ou entrelinhas e assinada pelo representante legal, ou mandatário e digitada em papel timbrado da empresa, com a descrição do objeto ofertado, e o preço, até a data e o horário estabelecidos para recebimento do procedimento, devendo, ainda, apresentar declarações com as seguintes informações:

- I - a inexistência de fato impeditivo para licitar ou contratar com a Administração Pública;
- II - o enquadramento na condição de microempresa ou empresa de pequeno porte, nos termos da Lei Complementar nº 123, de 2006, quando couber;
- III - o pleno conhecimento e aceitação das regras e das condições gerais da contratação, constantes do procedimento;
- IV - o cumprimento do disposto no inciso VI do art. 68 da Lei nº 14.133, de 2021 (Não emprega menor).

3.1.2.1 A Proposta de preço deverá ser apresentada conforme planilha orçamentária, Anexo II deste Edital, com: PLANILHA DE PREÇOS UNITÁRIOS e CRONOGRAMA FÍSICO-FINANCEIRO OBEDECENDO ÀS ATIVIDADES E PRAZOS, OBSERVANDO O PRAZO ESTABELECIDO PARA E EXECUÇÃO DOS SERVIÇOS.

3.1.2.2 As propostas de preço que não estiverem em consonância com as exigências deste Edital serão desconsideradas julgando-se pela desclassificação.

3.1.2.3 Os preços ofertados não poderão exceder os valores unitários e total, constantes neste Edital, devendo obedecer ao valor estipulado pela administração.

3.2 - Os documentos necessários à habilitação deverão ser enviados juntamente com a proposta, via e-mail ou protocolado no setor de licitação, até a data estabelecida para recebimento de proposta e documentações.

#### 4.0 – DO PAGAMENTO:

4.1. O pagamento ocorrerá dentro de até 10 (dez) dias, após a efetiva prestação dos serviços e de acordo com o cronograma físico-financeiro apresentado, mediante apresentação de nota fiscal e após atesto do setor competente, nos termos da Lei Federal nº 14.133/2021.

4.2. Para realização dos pagamentos, o licitante vencedor deverá manter e apresentar junto a nota fiscal, a regularidade fiscal válida das certidões apresentadas durante este processo de Chamada Pública;

#### 5.0 – DAS DISPOSIÇÕES GERAIS:

# Prefeitura Municipal de Boa Vista do Tupim



Estado da Bahia  
Prefeitura Municipal de Boa Vista do Tupim  
Travessa Prof.<sup>a</sup> Nilda de Castro, S/N, Centro,  
Boa Vista do Tupim, CEP: 46.850-000  
CNPJ: 13.718.176/0001-25

- 5.1. Poderá o Município revogar o presente Edital da Chamada Pública, no todo ou em parte, por conveniência administrativa e interesse público, decorrente de fato superveniente, devidamente justificado.
- 5.2. O Município deverá anular o presente Edital da Chamada Pública, no todo ou em parte, sempre que acontecer ilegalidade, de ofício ou por provocação.
- 5.3. A anulação do procedimento de Chamada Pública não gera direito à indenização, ressalvada o disposto no parágrafo 1º, do art. 71 da Lei Federal nº 14.133/21.
- 5.4. Após a fase de classificação das propostas, não cabe desistência da mesma, salvo por motivo justo decorrente de fato superveniente e aceito pelo Município.

Boa Vista do Tupim/BA, 16 de outubro de 2025

Ivan Bezerra Fachinetti  
Agente de Contratação

# Prefeitura Municipal de Boa Vista do Tupim



Estado da Bahia  
Prefeitura Municipal de Boa Vista do Tupim  
Travessa Prof.<sup>a</sup> Nilda de Castro, S/N, Centro,  
Boa Vista do Tupim, CEP: 46.850-000  
CNPJ: 13.718.176/0001-25

## ANEXO I

### TERMO DE REFERÊNCIA – LEI FEDERAL 14.133/2021

Órgão responsável: Secretaria Municipal de Infraestrutura

#### 1- CONDIÇÕES GERAIS DA CONTRATAÇÃO

Construção de 45 gavetas mortuárias no Cemitério Municipal de Boa Vista do Tupim – BA, nos termos da Planilha Orçamentária Sintética, Anexo II do Edital, conforme condições e exigências estabelecidas neste instrumento.

1.1 O prazo de vigência da contratação é de até 04 (quatro) meses contados da assinatura do contrato, na forma do artigo 105 da Lei nº 14.133, de 2021 ou quando todos os serviços forem presados e todos os compromissos forem cumpridos.

1.2 O prazo de execução da prestação dos serviços é de até 90 (noventa) dias conforme cronograma físico financeiro apresentado, **Anexo III do Edital**.

#### 2 - FUNDAMENTAÇÃO E DESCRIÇÃO DA NECESSIDADE DA CONTRATAÇÃO

2.1 A presente contratação está fundamentada nos princípios e normas estabelecidos pela **Lei nº 14.133/2021 – Nova Lei de Licitações e Contratos Administrativos**, em especial:

- Art. 11 – que dispõe sobre o planejamento das contratações públicas;
- Art. 18 – que exige a formalização prévia de estudos técnicos preliminares e demais documentos que justifiquem a contratação;
- Art. 37 da Constituição Federal – que trata da legalidade, impessoalidade, moralidade, publicidade e eficiência na Administração Pública.

A contratação também observa os princípios da eficiência, economicidade, funcionalidade, sustentabilidade e interesse público, buscando garantir a plena utilização do espaço atual do Cemitério Municipal.

#### 2.2 Descrição da Necessidade

Contratação de empresa de engenharia para Construção de 45 Gavetas Mortuárias no Cemitério Municipal de Boa Vista do Tupim – BA

##### 2.2.1. Identificação da Necessidade

A Prefeitura Municipal de Boa Vista do Tupim, por meio da Secretaria Municipal de Infraestrutura e Serviços Públicos, identifica como **necessidade prioritária e essencial a construção de 45 gavetas mortuárias no Cemitério Municipal**, situado na **Praça da Saudade**, bairro **Alto do Matadouro**.

Essa necessidade decorre do **esgotamento da capacidade atual** do cemitério, que já não dispõe de unidades disponíveis para novos sepultamentos, o que compromete diretamente a prestação do serviço público funerário e o atendimento digno à população enlutada.

# Prefeitura Municipal de Boa Vista do Tupim



Estado da Bahia  
Prefeitura Municipal de Boa Vista do Tupim  
Travessa Prof.<sup>a</sup> Nilda de Castro, S/N, Centro,  
Boa Vista do Tupim, CEP: 46.850-000  
CNPJ: 13.718.176/0001-25

## 2.2.2. Contextualização do Problema

Atualmente, o cemitério municipal se encontra com sua estrutura praticamente saturada, sem condições de atender à demanda crescente de sepultamentos. Tal situação representa um risco social e sanitário, além de configurar um desrespeito aos princípios constitucionais da dignidade da pessoa humana e da universalidade dos serviços públicos essenciais.

A inexistência de unidades disponíveis obriga, em alguns casos, o reaproveitamento precoce de espaços ou a busca por alternativas em localidades vizinhas, gerando desconforto, indignação e custos adicionais para as famílias afetadas.

## 2.2.3. Finalidade da Contratação

A finalidade da contratação é garantir a **continuidade do serviço público funerário municipal**, com infraestrutura adequada para o acolhimento das famílias em situação de luto e a realização dos sepultamentos de forma organizada, segura, respeitosa e conforme os preceitos legais e sanitários.

A construção das 45 gavetas mortuárias permitirá:

- **Ampliar** a capacidade do cemitério municipal;
- **Atender à demanda atual e futura** de forma programada;
- **Evitar situações emergenciais** de sepultamento improvisado;
- **Assegurar dignidade e respeito** às famílias e à memória dos falecidos.

## 2.2.4. Abrangência da Solução Proposta

A contratação de empresa de engenharia especializada inclui:

- Fornecimento de mão de obra, materiais e equipamentos;
- Execução de fundações, estrutura, alvenaria e acabamento das gavetas;
- Instalação de tampas e sistema de vedação;
- Identificação das unidades mortuárias;
- Limpeza e organização do local ao final da obra.

## 2.2.5. Alinhamento com os Objetivos da Administração

Esta contratação está alinhada aos objetivos da gestão municipal de:

- **Promover melhorias na infraestrutura urbana e nos serviços públicos essenciais;**
- **Atuar preventivamente para evitar colapsos ou situações de emergência;**
- **Oferecer atendimento humanizado e digno à população, mesmo nos momentos mais sensíveis da vida em sociedade.**

## 3- DESCRIÇÃO DA SOLUÇÃO COMO UM TODO

# Prefeitura Municipal de Boa Vista do Tupim



Estado da Bahia  
Prefeitura Municipal de Boa Vista do Tupim  
Travessa Prof.<sup>a</sup> Nilda de Castro, S/N, Centro,  
Boa Vista do Tupim, CEP: 46.850-000  
CNPJ: 13.718.176/0001-25

## 3.1. Introdução

A presente descrição visa apresentar a **solução global adotada** pela Administração Pública para atender à necessidade de ampliação da capacidade do Cemitério Municipal de Boa Vista do Tupim – BA, localizado na **Praça da Saudade, bairro Alto do Matadouro**, por meio da **contratação de empresa especializada em engenharia** para execução de obra civil destinada à **construção de 45 gavetas mortuárias**.

## 3.2. Solução Adotada

A solução escolhida consiste na **execução indireta de obra pública**, mediante a **contratação de pessoa jurídica especializada em serviços de engenharia civil**, com capacidade comprovada para realizar a construção de estruturas mortuárias em conformidade com os parâmetros técnicos exigidos.

A obra prevê a **implantação de 45 gavetas mortuárias**, dispostas em blocos verticais e horizontais, construídas em alvenaria estrutural, com acabamento adequado, sistema de vedação e identificação individual de cada unidade.

A solução engloba todos os serviços necessários para entrega da obra concluída, incluindo:

- **Limpeza e preparação do terreno;**
- **Execução das fundações**, com base na sondagem do solo e nas normas técnicas;
- **Construção das gavetas**, com blocos estruturais e lajes de concreto armado;
- **Revestimento interno e externo**, para facilitar a manutenção e higienização;
- **Instalação de tampas padronizadas**, com sistema de vedação hermética;
- **Identificação numérica das unidades;**
- **Drenagem e impermeabilização** (se identificada necessidade técnica no local);
- **Limpeza final da obra** e retirada de resíduos.

## 3.3. Justificativa da Solução

A contratação de uma empresa especializada é a alternativa **mais eficiente, segura e tecnicamente viável**, considerando:

- A **ausência de equipe técnica e operacional própria** da Prefeitura para execução direta;
- A **urgência** da ampliação da capacidade de sepultamento;
- A necessidade de garantir a **qualidade técnica** da estrutura;
- A **economia de escala e otimização de recursos públicos** ao contratar empresa com expertise na área.

A solução atende também ao princípio da **vantajosidade**, previsto na Nova Lei de Licitações, ao adotar um modelo de contratação que permite o controle de qualidade, cumprimento de prazos e melhor gestão dos recursos.

# Prefeitura Municipal de Boa Vista do Tupim



Estado da Bahia  
Prefeitura Municipal de Boa Vista do Tupim  
Travessa Prof.<sup>a</sup> Nilda de Castro, S/N, Centro,  
Boa Vista do Tupim, CEP: 46.850-000  
CNPJ: 13.718.176/0001-25

### 3.4. Regime de Execução e Forma de Contratação

A obra será contratada pelo **regime de empreitada por preço global**, onde a empresa executará todos os serviços listados no projeto e nos documentos técnicos por um preço fixo previamente definido.

A modalidade licitatória será definida conforme o valor estimado e a legislação vigente, sendo preferencialmente **Tomada de Preços ou Concorrência**, conforme previsto na **Lei nº 14.133/2021**.

### 3.5. Benefícios Esperados

- Reestabelecimento da capacidade de sepultamento do cemitério municipal;
- Atendimento digno e adequado às famílias enlutadas;
- Prevenção de riscos sanitários e sociais;
- Obra com padrão técnico, durável e de fácil manutenção;
- Atendimento à legislação urbanística, ambiental e sanitária aplicável.

### 3.6. Considerações Finais

A solução aqui descrita contempla de forma **integrada e definitiva** o atendimento à necessidade pública identificada, sendo **técnica, legal e economicamente viável**, compatível com os recursos públicos disponíveis e com os princípios da administração pública.

## 4- REQUISITOS DA CONTRATAÇÃO

4.1 Não é admitida a subcontratação do objeto contratual;

4.2 Não será exigida a garantia da contratação de que tratam os arts. 96 e seguintes da Lei nº 14.133, de 2021;

4.3 A avaliação prévia dos locais de execução dos serviços é imprescindível para o conhecimento pleno das condições e peculiaridades do objeto a ser contratado, sendo assegurado ao interessado o direito de realização de vistoria prévia, acompanhado por servidor designado para esse fim, de segunda à sexta-feira, das 07:00 horas às 17:00 horas;

4.4 **Caso o interessado opte por não realizar a vistoria, deverá prestar declaração formal assinada por seu responsável técnico acerca do conhecimento pleno das condições e peculiaridades da contratação;**

4.5 A não realização da vistoria não poderá embasar posteriores alegações de desconhecimento das instalações, dúvidas ou esquecimentos de quaisquer detalhes dos locais da prestação dos serviços, devendo o contratado assumir os ônus dos serviços decorrentes.

## 5- MODELO DE EXECUÇÃO DOS SERVIÇOS

5.1 A execução do objeto seguirá a seguinte dinâmica:

# Prefeitura Municipal de Boa Vista do Tupim



Estado da Bahia  
Prefeitura Municipal de Boa Vista do Tupim  
Travessa Prof.<sup>a</sup> Nilda de Castro, S/N, Centro,  
Boa Vista do Tupim, CEP: 46.850-000  
CNPJ: 13.718.176/0001-25

- 5.1.1 Início da execução dos serviços: de até 03 (três) dias após a assinatura da contratação.
- 5.1.2 Conclusão da execução dos serviços: Em até 90 (noventa) dias da emissão da ordem de serviço, conforme cronograma físico financeiro Anexo III do Edital:
- 5.2 Os serviços serão prestados no seguinte horário: 07:00 às 12:00h e de 13:00 às 17:00h
- 5.3 O prazo de garantia contratual dos serviços é aquele estabelecido na Lei nº 8.078, de 11 de setembro de 1990 (Código de Defesa do Consumidor).

## 6 - MODELO DE GESTÃO DO CONTRATO

- 6.1 O contrato deverá ser executado fielmente pelas partes, de acordo com as cláusulas avençadas e as normas da Lei nº 14.133, de 2021, e cada parte responderá pelas consequências de sua inexecução total ou parcial;
- 6.2 Em caso de impedimento, ordem de paralisação ou suspensão do contrato, o cronograma de execução será prorrogado mediante Termo Aditivo, pelo tempo correspondente, anotadas tais circunstâncias impeditivas;
- 6.3 As comunicações entre o órgão ou entidade e a contratada devem ser realizadas por escrito sempre que o ato exigir tal formalidade, admitindo-se o uso de mensagem eletrônica para esse fim;
- 6.4 O Município poderá convocar representante da empresa para adoção de providências que devam ser cumpridas de imediato;
- 6.5 Após a assinatura do contrato ou instrumento equivalente, o órgão ou entidade poderá convocar o representante da empresa contratada para reunião inicial para apresentação do plano de fiscalização, que conterá informações acerca das obrigações contratuais, dos mecanismos de fiscalização, das estratégias para execução do objeto, do plano complementar de execução da contratada, quando houver, do método de aferição dos resultados e das sanções aplicáveis, dentre outros;
- 6.6 A Contratada designará formalmente o preposto da empresa, antes do início da prestação dos serviços, indicando no instrumento os poderes e deveres em relação à execução do objeto contratado;
- 6.7 A Contratada deverá manter preposto da empresa na sede do município durante a execução do objeto a ser contratado.
- 6.8 A Contratante poderá recusar, desde que justificadamente, a indicação ou a manutenção do preposto da empresa, hipótese em que a Contratada designará outro para o exercício da atividade;
- 6.9 A execução do contrato deverá ser acompanhada e fiscalizada pelo fiscal do contrato, ou pelo respectivo substituto (Lei nº 14.133, de 2021, art. 117, caput);
- 6.10 O fiscal do contrato acompanhará a execução do contrato, para que sejam cumpridas todas as condições estabelecidas no contrato, de modo a assegurar os melhores resultados para a Administração;

# Prefeitura Municipal de Boa Vista do Tupim



Estado da Bahia  
Prefeitura Municipal de Boa Vista do Tupim  
Travessa Prof.<sup>a</sup> Nilda de Castro, S/N, Centro,  
Boa Vista do Tupim, CEP: 46.850-000  
CNPJ: 13.718.176/0001-25

6.11 O fiscal do contrato anotará no histórico de gerenciamento do contrato todas as ocorrências relacionadas à execução do contrato, com a descrição do que for necessário para a regularização das faltas ou dos defeitos observados. (Lei nº 14.133, de 2021, art. 117, §1º);

6.12 Identificada qualquer inexatidão ou irregularidade, o fiscal do contrato emitirá notificações para a correção da execução do contrato, determinando prazo para a correção;

6.13 O fiscal do contrato informará ao gestor do contato em tempo hábil, a situação que demandar decisão ou adoção de medidas que ultrapassem sua competência, para que adote as medidas necessárias e saneadoras, se for o caso;

6.14 Caso ocorra descumprimento das obrigações contratuais, o fiscal do contrato atuará tempestivamente na solução do problema, reportando ao gestor do contrato para que tome as providências cabíveis, quando ultrapassar a sua competência;

6.15 O gestor do contrato coordenará a atualização do processo de acompanhamento e fiscalização do contrato contendo todos os registros formais da execução no histórico de gerenciamento do contrato, a exemplo da ordem de serviço, do registro de ocorrências, das alterações e das prorrogações contratuais, elaborando relatório com vistas à verificação da necessidade de adequações do contrato para fins de atendimento da finalidade da administração;

6.16 O gestor do contrato acompanhará os registros realizados pelos fiscais do contrato, de todas as ocorrências relacionadas à execução do contrato e as medidas adotadas, informando, se for o caso, à autoridade superior àquelas que ultrapassarem a sua competência;

6.17 O gestor do contrato emitirá documento comprobatório da avaliação realizada pelos fiscais técnico, administrativo e setorial quanto ao cumprimento de obrigações assumidas pelo contratado, com menção ao seu desempenho na execução contratual, baseado nos indicadores objetivamente definidos e aferidos, e a eventuais penalidades aplicadas, devendo constar do cadastro de atesto de cumprimento de obrigações;

6.18 O gestor do contrato tomará providências para a formalização de processo administrativo de responsabilização para fins de aplicação de sanções, a ser conduzido pela comissão de que trata o art. 158 da Lei nº 14.133, de 2021, ou pelo agente ou pelo setor com competência para tal, conforme o caso;

6.19 O gestor do contrato deverá enviar a documentação pertinente ao setor de contratos para a formalização dos procedimentos de liquidação e pagamento, no valor dimensionado pela fiscalização e gestão nos termos do contrato.

## 7 CRITÉRIOS DE MEDIÇÃO E PAGAMENTO

7.1 A avaliação da execução do objeto utilizará o Instrumento de Medição de Resultado (IMR), conforme o disposto neste item;

7.2 Será indicada a retenção ou glosa no pagamento, proporcional à irregularidade verificada, sem prejuízo das sanções cabíveis, caso se constate que a Contratada:

1. não produzir os resultados acordados;

# Prefeitura Municipal de Boa Vista do Tupim



Estado da Bahia  
Prefeitura Municipal de Boa Vista do Tupim  
Travessa Prof.<sup>a</sup> Nilda de Castro, S/N, Centro,  
Boa Vista do Tupim, CEP: 46.850-000  
CNPJ: 13.718.176/0001-25

2. deixar de executar, ou não executar com a qualidade mínima exigida as atividades contratadas; ou
3. deixar de utilizar materiais e recursos humanos exigidos para a execução do serviço, ou utilizá-los com qualidade ou quantidade inferior à demandada.

7.2 A utilização do IMR não impede a aplicação concomitante de outros mecanismos para a avaliação da prestação dos serviços;

7.3 A aferição da execução contratual para fins de pagamento considerará os seguintes critérios: Qualidade, execução do cronograma físico, avaliação da execução conforme projeto básico.

7.4 Ao final da execução contratual, conforme previsto no Cronograma Físico-Financeiro, o Contratado apresentará a medição dos serviços executados, por meio de planilha;

7.5 Os serviços serão recebidos provisoriamente, no prazo de 10 (dez) dias, pelo fiscal do contrato, quando verificado o cumprimento das exigências de caráter técnico e administrativo. (Art. 140, I, a, da Lei nº 14.133);

7.6 O Contratado fica obrigado a reparar, corrigir, remover, reconstruir ou substituir, às suas expensas, no todo ou em parte, o objeto em que se verificarem vícios, defeitos ou incorreções resultantes da execução, cabendo à fiscalização não atestar a última e/ou única medição de serviços até que sejam sanadas todas as eventuais pendências que possam vir a ser apontadas no Recebimento Provisório;

7.7 A fiscalização não efetuará o ateste na medição de serviços até que sejam sanadas todas as eventuais pendências que possam vir a ser apontadas no Recebimento Provisório. (Art. 119 c/c art. 140 da Lei nº 14133, de 2021);

7.8 Os serviços poderão ser rejeitados, no todo ou em parte, quando em desacordo com as especificações constantes neste Termo de Referência e na proposta, sem prejuízo da aplicação das penalidades;

7.9 No caso de controvérsia sobre a execução do objeto, quanto à dimensão, qualidade e quantidade, deverá ser observado o teor do art. 143 da Lei nº 14.133, de 2021, comunicando-se à empresa para emissão de Nota Fiscal no que pertine à parcela incontroversa da execução do objeto, para efeito de liquidação e pagamento;

7.10 Nenhum prazo de recebimento ocorrerá enquanto pendente a solução, pelo contratado, de inconsistências verificadas na execução do objeto ou no instrumento de cobrança;

7.11 O recebimento provisório ou definitivo não excluirá a responsabilidade civil pela solidez e pela segurança do serviço nem a responsabilidade ético-profissional pela perfeita execução do contrato;

7.12 Recebida a Nota Fiscal ou documento de cobrança equivalente, correrá o prazo de 10 dias úteis para fins de liquidação, na forma desta seção, prorrogáveis por igual período;

7.13 Para fins de liquidação, o setor competente deve verificar se a Nota Fiscal apresentada expressa os elementos necessários e essenciais do documento, tais como:

- a) o prazo de validade;

# Prefeitura Municipal de Boa Vista do Tupim



Estado da Bahia  
Prefeitura Municipal de Boa Vista do Tupim  
Travessa Prof.<sup>a</sup> Nilda de Castro, S/N, Centro,  
Boa Vista do Tupim, CEP: 46.850-000  
CNPJ: 13.718.176/0001-25

- b) a data da emissão;
- c) os dados do contrato e do órgão contratante;
- d) o período respectivo de execução do contrato;
- e) o valor a pagar; e
- f) eventual destaque do valor de retenções tributárias cabíveis.

7.14 Havendo erro na apresentação da Nota Fiscal, ou circunstância que impeça a liquidação da despesa, esta ficará sobrestada até que o contratado providencie as medidas saneadoras, reiniciando-se o prazo após a comprovação da regularização da situação, sem ônus à contratante;

7.15 A Nota Fiscal deverá ser obrigatoriamente acompanhada da comprovação da regularidade fiscal, constatada por meio de consulta aos sítios eletrônicos oficiais ou à documentação mencionada no art. 68 da Lei nº 14.133/2021;

7.16 A CONTRATADA deverá manter as condições de habilitação exigidas.

7.16.1 Constatando-se situação de irregularidade do contratado, será providenciada sua notificação, por escrito, para que, no prazo de 5 (cinco) dias úteis, regularize sua situação ou, no mesmo prazo, apresente sua defesa. O prazo poderá ser prorrogado uma vez, por igual período, a critério do contratante;

7.16.2 Não havendo regularização ou sendo a defesa considerada improcedente, o contratante deverá comunicar aos órgãos responsáveis pela fiscalização da regularidade fiscal quanto à inadimplência do contratado, bem como quanto à existência de pagamento a ser efetuado, para que sejam acionados os meios pertinentes e necessários para garantir o recebimento de seus créditos;

7.16.3 Persistindo a irregularidade, o contratante deverá adotar as medidas necessárias à rescisão contratual nos autos do processo administrativo correspondente, assegurada ao contratado a ampla defesa;

7.17 No caso de atraso pelo Contratante, os valores devidos ao contratado serão atualizados monetariamente entre o termo final do prazo de pagamento até a data de sua efetiva realização, mediante aplicação do INPC - Índice Nacional de Preços ao Consumidor de correção monetária;

7.18 O pagamento será realizado através de ordem bancária, para crédito em banco, agência e conta corrente indicados pelo contratado; Será considerada data do pagamento o dia em que constar como emitida a ordem bancária para pagamento;

7.19 Quando do pagamento, será efetuada a retenção tributária prevista na legislação aplicável;

7.20 O contratado regularmente optante pelo Simples Nacional, nos termos da Lei Complementar nº 123, de 2006, não sofrerá a retenção tributária quanto aos impostos e contribuições abrangidos por aquele regime. No entanto, o pagamento ficará condicionado à apresentação de comprovação, por meio de documento oficial, de que faz jus ao tratamento tributário favorecido previsto na referida Lei Complementar;

## **8 FORMA E CRITÉRIOS DE SELEÇÃO E REGIME DE EXECUÇÃO**

# Prefeitura Municipal de Boa Vista do Tupim



Estado da Bahia  
Prefeitura Municipal de Boa Vista do Tupim  
Travessa Prof.<sup>a</sup> Nilda de Castro, S/N, Centro,  
Boa Vista do Tupim, CEP: 46.850-000  
CNPJ: 13.718.176/0001-25

8.1 O contratado será selecionado por meio da realização de procedimento de dispensa de licitação, com fundamento na hipótese do art. 75, inciso I, da Lei nº 14.133/2021;

8.2 O critério de aceitabilidade de preços será: Valor global;

8.3 O regime de execução do contrato será de empreitada por preço global;

8.4 Previamente à celebração do contrato, a Administração verificará o eventual descumprimento das condições para contratação, especialmente quanto à existência de sanção que a impeça, mediante a consulta a cadastros informativos oficiais, tais como:

- a) SICAF;
- b) Cadastro Nacional de Empresas Inidôneas e Suspensas - CEIS, mantido pela Controladoria-Geral da União ([www.portaldatransparencia.gov.br/ceis](http://www.portaldatransparencia.gov.br/ceis));
- c) Cadastro Nacional de Empresas Punidas - CNEP, mantido pela Controladoria-Geral da União (<https://www.portaltransparencia.gov.br/sancoes/cnep>)

8.5 A consulta aos cadastros será realizada em nome da empresa interessada e de seu sócio majoritário, por força do artigo 12 da Lei nº 8.429, de 1992, que prevê, dentre as sanções impostas ao responsável pela prática de ato de improbidade administrativa, a proibição de contratar com o Poder Público, inclusive por intermédio de pessoa jurídica da qual seja sócio majoritário;

**8.6 Para fins de habilitação, deverá o interessado comprovar os seguintes requisitos que serão exigidos conforme sua natureza jurídica:**

#### **8.6.1. Habilitação Jurídica:**

**1. Empresário individual:** inscrição no Registro Público de Empresas Mercantis, a cargo da Junta Comercial da respectiva sede;

**2. Microempreendedor Individual - MEI:** Certificado da Condição de Microempreendedor Individual - CCMEI, cuja aceitação ficará condicionada à verificação da autenticidade no sítio <https://www.gov.br/empresas-e-negocios/pt-br/empreendedor>;

**3. Sociedade empresária, sociedade limitada unipessoal - SLU ou sociedade identificada como empresa individual de responsabilidade limitada - EIRELI:** inscrição do ato constitutivo, estatuto ou contrato social no Registro Público de Empresas Mercantis, a cargo da Junta Comercial da respectiva sede, acompanhada de documento comprobatório de seus administradores;

**4. Sociedade simples:** inscrição do ato constitutivo no Registro Civil de Pessoas Jurídicas do local de sua sede, acompanhada de documento comprobatório de seus administradores;

**5. Sociedade cooperativa:** ata de fundação e estatuto social, com a ata da assembleia que o aprovou, devidamente arquivado na Junta Comercial ou inscrito no Registro Civil das Pessoas Jurídicas da respectiva sede, além do registro de que trata o art. 107 da Lei nº 5.764, de 16 de dezembro 1971.

Os documentos apresentados deverão estar acompanhados de todas as alterações ou da consolidação respectiva;

#### **8.6.2. Habilitação fiscal, social e trabalhista**

1. Prova de inscrição no Cadastro Nacional de Pessoas Jurídicas ou no Cadastro de Pessoas Físicas, conforme o caso;

# Prefeitura Municipal de Boa Vista do Tupim



Estado da Bahia  
Prefeitura Municipal de Boa Vista do Tupim  
Travessa Prof.<sup>a</sup> Nilda de Castro, S/N, Centro,  
Boa Vista do Tupim, CEP: 46.850-000  
CNPJ: 13.718.176/0001-25

2. Prova de regularidade fiscal perante a Fazenda Nacional, mediante apresentação de certidão expedida conjuntamente pela Secretaria da Receita Federal do Brasil (RFB) e pela Procuradoria-Geral da Fazenda Nacional (PGFN), referente a todos os créditos tributários federais e à Dívida Ativa da União (DAU) por elas administrados, inclusive aqueles relativos à Seguridade Social, nos termos da Portaria Conjunta nº 1.751, de 02 de outubro de 2014, do Secretário da Receita Federal do Brasil e da Procuradora-Geral da Fazenda Nacional;
3. Prova de regularidade com o Fundo de Garantia do Tempo de Serviço (FGTS);
4. Declaração de que não emprega menor de 18 anos em trabalho noturno, perigoso ou insalubre e não emprega menor de 16 anos, salvo menor, a partir de 14 anos, na condição de aprendiz, nos termos do artigo 7º, XXXIII, da Constituição;
5. Prova de inexistência de débitos inadimplidos perante a Justiça do Trabalho, mediante a apresentação de certidão negativa ou positiva com efeito de negativa, nos termos do Título VII-A da Consolidação das Leis do Trabalho, aprovada pelo Decreto-Lei nº 5.452, de 1º de maio de 1943;
6. Prova de regularidade com a Fazenda Estadual e Municipal do domicílio ou sede da empresa, relativa à atividade em cujo exercício contrata ou concorre;
7. Alvará de Localização e Funcionamento da sede do licitante.

8.6.2.1 Caso o fornecedor seja considerado isento dos tributos Estadual ou Municipal relacionados ao objeto contratual, deverá comprovar tal condição mediante a apresentação de declaração da Fazenda respectiva do seu domicílio ou sede, ou outra equivalente, na forma da lei;

### 8.6.3. Qualificação Econômico-Financeira

1. Certidão negativa de falência expedida pelo distribuidor da sede do fornecedor - Lei nº 14.133, de 2021, art. 69, caput, inciso II);
2. Balanço patrimonial, demonstração de resultado de exercício e demais demonstrações contábeis do último exercício social:
  - 2.1 As empresas criadas no exercício financeiro da contratação deverão atender a todas as exigências da habilitação e poderão substituir os demonstrativos contábeis pelo balanço de abertura. (Lei nº 14.133, de 2021, art. 65, §1º);

### 8.6.4 DA QUALIFICAÇÃO TÉCNICA

8.6.4.1 Comprovação de aptidão técnica, para desempenho de atividade pertinente e compatível com o objeto da licitação, através de atestados fornecidos por pessoas jurídicas de direito público ou privado, em nome da Empresa. Não serão considerados atestados de capacidade técnica os emitidos por pessoas jurídicas integrantes do mesmo grupo comercial, industrial ou de qualquer atividade econômica de que faça parte a proponente.

8.6.4.2 Certidão de Registro da empresa no Conselho Regional de Engenharia, Arquitetura e Agronomia – CREA, contendo os dados cadastrais atuais, comprovando sua regularidade perante o referido Conselho no Ato da Assinatura do Instrumento Contratual.

### 8.6.4.3. CAPACIDADE TÉCNICO-PROFISSIONAL

8.6.4.3.1. Comprovação da capacitação técnico-profissional, atestados que somados possam comprovar a execução dos serviços mediante apresentação de Certidão de Acervo Técnico – CAT, expedida pelo CREA da região pertinente, nos termos da legislação aplicável, em nome do(s) responsável (eis) técnico(s) que participará (ão) da obra, que demonstre a

# Prefeitura Municipal de Boa Vista do Tupim



Estado da Bahia  
Prefeitura Municipal de Boa Vista do Tupim  
Travessa Prof.<sup>a</sup> Nilda de Castro, S/N, Centro,  
Boa Vista do Tupim, CEP: 46.850-000  
CNPJ: 13.718.176/0001-25

Anotação de Responsabilidade Técnica - ART ou o Registro de Responsabilidade Técnica - RRT, relativo à execução dos serviços;

8.6.4.3.2. Os responsáveis técnicos deverão apresentar comprovação de aptidão para desempenho de atividade pertinente compatível em características, quantidades e prazos, o objeto da licitação por meio de Atestado (s) fornecido (s) por pessoa (s) jurídica (s) de público ou privado, devidamente registrados na entidade profissional competente, acompanhado (s) da respectiva Certidão de Acervo Técnico – AT, comprovando as parcelas de maior relevância técnica a seguir definidas:

8.6.4.3.3. Será admitida a apresentação de mais de um atestado que, em conjunto, comprovem a experiência requerida da licitante. de cada item de relevância operacional;

8.6.4.3.4. Será sempre admitida à comprovação de aptidão através de certidões ou atestados de serviços similares de complexidade tecnológica e operacional equivalente ou superior;

8.6.4.3.5. A empresa deverá apresentar Declaração informando quem será o responsável técnico pelos serviços;

8.6.4.3.6. Os responsáveis técnicos pela execução do objeto deste certame deverão ser, obrigatoriamente, ENGENHEIRO CIVIL OU ARQUITETO;

8.6.4.3.7. O (s) responsável (eis) técnico (s) deverá (ao) pertencer ao quadro permanente da empresa licitante, na data prevista para entrega da proposta, entendendo-se como tal, para fins deste certame, o sócio que comprove seu vínculo por intermédio de contrato social/estatuto social; o administrador ou o diretor; o empregado devidamente registrado em Carteira de Trabalho e Previdência Social; e o prestador de serviços através de comprovação da disponibilidade do profissional mediante Instrumento Contratual regido pela legislação civil comum, ou com declaração de compromisso de vinculação contratual futura, caso o licitante se sagre vencedor desta licitação, cópia atualizada da Carteira de Trabalho e Previdência Social –CTPS ou Contrato de Trabalho em vigor;

8.6.4.3.8. O (s) responsável (eis) técnico (s) deve (m) ser detentores de atestados de capacidade técnica de execução dos serviços com características pertinentes e compatíveis e de complexidade tecnológica e operacional equivalente ao objeto desta licitação, emitido por pessoa jurídica de direito público ou privado, devidamente registrado no CREA, acompanhado do respectivo Acervo Profissional e desde que se refira ao objeto da presente licitação com finalidades administrativas e funcionais. Não serão considerados atestados de capacidade técnica os emitidos por pessoas jurídicas integrantes do mesmo grupo comercial, industrial ou de qualquer atividade econômica de que faça parte a proponente;

8.6.4.3.9. No decorrer da execução do Instrumento Contratual, se houver necessidade de substituição do (s) profissional (is) indicado (s) pela Empresa CONTRATADA, esta deverá apresentar documentação comprobatória de experiência equivalente ou superior do (s) profissional (is) indicado (s), bem como, declaração individual autorizando sua inclusão como responsável (eis) técnico (s) e que irá (ão) participar na execução dos trabalhos objeto do Instrumento Contratual, submetendo-se a aprovação da Administração; 5.3.4.3.11. A qualificação técnica de cada profissional deverá estar de acordo com as regulamentações da Resolução 218/1973 do CONFEA e o Decreto Federal nº 23.569/1993.

# Prefeitura Municipal de Boa Vista do Tupim



Estado da Bahia  
Prefeitura Municipal de Boa Vista do Tupim  
Travessa Prof.<sup>a</sup> Nilda de Castro, S/N, Centro,  
Boa Vista do Tupim, CEP: 46.850-000  
CNPJ: 13.718.176/0001-25

## 9 ESTIMATIVAS DO VALOR DA CONTRATAÇÃO

9.1 O valor máximo estimado da contratação é de **R\$ 119.108,94 (cento e dezenove mil e cento e oito reais e noventa e quatro centavos)**.

## 10 DOTAÇÃO ORÇAMENTÁRIA

10.1. As despesas decorrentes da presente contratação correrão à conta de recursos específicos consignados no Orçamento Geral do Município;  
A contratação será atendida pela seguinte dotação:

02.06.01	SECRETARIA MUNICIPAL DE INFRAESTRUTURA
2014	DESENVOLVIMENTO E MANUTENÇÃO DAS AÇÕES DA SECRETARIA MUNICIPAL DE INFRAESTRUTURA
44.90.51.00	OBRAS E INSTALAÇÕES
1-500.0000	RECURSOS NÃO INCLuíDOS DE IMPOSTOS

Boa Vista do Tupim, 16 de outubro de 2025

Renê de Azevedo Brito  
Servidor Responsável

# Prefeitura Municipal de Boa Vista do Tupim



**Estado da Bahia**  
**Prefeitura Municipal de Boa Vista do Tupim**  
**Travessa Prof.<sup>a</sup> Nilda de Castro, S/N, Centro,**  
**Boa Vista do Tupim, CEP: 46.850-000**  
**CNPJ: 13.718.176/0001-25**

## ANEXO II ORÇAMENTO SINTÉTICO

**Obra**  
 Contratação de empresa de engenharia para Construção de 45 gavetas mortuárias no cemitério municipal, situado na Praça da Saudade, bairro Alto do Matadouro, município de Boa Vista do Tupim - BA.

**Bancos**  
 SINAPI - 08/2025 - Bahia  
 SBC - 10/2025 - Bahia  
 ORSE - 07/2025 - Sergipe  
 SEINFRA - 028 - Ceará

**B.D.I.**  
 20,0%

**Encargos Sociais**  
 Desonerado:  
 Horista: 103,32%  
 Mensalista: 60,14%

Orçamento Sintético									
Item	Código	Banco	Descrição	Und	Quant.	Valor Unit	Valor Unit com BDI	Total	Peso (%)
<b>1</b>			<b>SERVIÇOS PRELIMINARES</b>					<b>909,78</b>	<b>0,76 %</b>
1.1	74209/001	SINAPI	PLACA DE OBRA EM CHAPA DE AÇO GALVANIZADO	m²	1,5	505,44	606,52	909,78	0,76 %
<b>2</b>			<b>CONSTRUÇÃO DE GAVETAS (45 UNIDADES)</b>					<b>118.199,16</b>	<b>99,24 %</b>
<b>2.1</b>			<b>INFRAESTRUTURA</b>					<b>14.534,33</b>	<b>12,20 %</b>
<b>2.1.1</b>			<b>VIGAS BALDRAME</b>					<b>7.966,29</b>	<b>6,69 %</b>
2.1.1.1	96527	SINAPI	ESCAVAÇÃO MANUAL PARA VIGA BALDRAME OU SAPATA CORRIDA (INCLUINDO ESCAVAÇÃO PARA COLOCAÇÃO DE FÓRMAS). AF_01/2024	m³	2,02	110,90	133,08	268,82	0,23 %
2.1.1.2	96530	SINAPI	FABRICAÇÃO, MONTAGEM E DESMONTAGEM DE FÓRMA PARA VIGA BALDRAME, EM MADEIRA SERRADA, E=25 MM, 1 UTILIZAÇÃO. AF_01/2024	m²	18,3	161,36	193,63	3.543,42	2,97 %
2.1.1.3	96546	SINAPI	ARMAÇÃO DE BLOCO UTILIZANDO AÇO CA-50 DE 10 MM - MONTAGEM. AF_01/2024	KG	102	13,19	15,82	1.613,64	1,35 %
2.1.1.4	96555	SINAPI	CONCRETAGEM DE BLOCO DE COROAMENTO OU VIGA BALDRAME, FCK 30 MPA, COM USO DE JERICA - LANÇAMENTO, ADENSAMENTO E ACABAMENTO. AF_01/2024	m³	2,61	811,12	973,34	2.540,41	2,13 %
<b>2.1.2</b>			<b>SAPATAS</b>					<b>6.568,04</b>	<b>5,51 %</b>
2.1.2.1	96523	SINAPI	ESCAVAÇÃO MANUAL PARA BLOCO DE COROAMENTO OU SAPATA (INCLUINDO ESCAVAÇÃO PARA COLOCAÇÃO DE FÓRMAS). AF_01/2024	m³	4,608	100,88	121,05	557,79	0,47 %
2.1.2.2	96619	SINAPI	LASTRO DE CONCRETO MAGRO, APLICADO EM BLOCOS DE COROAMENTO OU SAPATAS, ESPESSURA DE 5 CM. AF_01/2024	m²	10,24	44,84	53,80	550,91	0,46 %
2.1.2.3	96535	SINAPI	FABRICAÇÃO, MONTAGEM E DESMONTAGEM DE FÓRMA PARA SAPATA, EM MADEIRA SERRADA, E=25 MM, 4 UTILIZAÇÕES. AF_01/2024	m²	12,2	144,65	173,58	2.117,67	1,78 %
2.1.2.4	96546	SINAPI	ARMAÇÃO DE BLOCO, VIGA BALDRAME OU SAPATA UTILIZANDO AÇO CA-50 DE 10 MM - MONTAGEM. AF_06/2017	KG	126	13,19	15,82	1.993,32	1,67 %
2.1.2.5	96556	SINAPI	CONCRETAGEM DE SAPATA, FCK 30 MPA, COM USO DE JERICA - LANÇAMENTO, ADENSAMENTO E ACABAMENTO. AF_01/2024	m³	1,15	977,07	1.172,48	1.348,35	1,13 %
<b>2.2</b>			<b>SUPERESTRUTURA</b>					<b>29.630,34</b>	<b>24,88 %</b>
<b>2.2.1</b>			<b>PILARES</b>					<b>3.572,73</b>	<b>3,00 %</b>
2.2.1.1	92431	SINAPI	MONTAGEM E DESMONTAGEM DE FÓRMA DE PILARES RETANGULARES E ESTRUTURAS SIMILARES, PE-DIREITO SIMPLES, EM CHAPA DE MADEIRA COMPENSADA PLASTIFICADA, 10 UTILIZAÇÕES. AF_09/2020	m²	14,86	59,59	71,50	1.062,49	0,89 %
2.2.1.2	92762	SINAPI	ARMAÇÃO DE PILAR OU VIGA DE ESTRUTURA CONVENCIONAL DE CONCRETO ARMADO UTILIZANDO AÇO CA-50 DE 10,0 MM - MONTAGEM. AF_06/2022	KG	99,07	9,96	11,95	1.183,88	0,99 %
2.2.1.3	92718	SINAPI	CONCRETAGEM DE PILARES, FCK = 25 MPA, COM USO DE BALDES EM EDIFICAÇÃO COM SEÇÃO MÉDIA DE PILARES MENOR OU IGUAL A 0,25 M² - LANÇAMENTO, ADENSAMENTO E ACABAMENTO. AF_12/2015	m³	1,238	892,82	1.071,38	1.326,36	1,11 %
<b>2.2.2</b>			<b>VIGAS</b>					<b>5.708,15</b>	<b>4,79 %</b>
2.2.2.1	92467	SINAPI	MONTAGEM E DESMONTAGEM DE FÓRMA DE VIGA, ESCORAMENTO COM GARFO DE MADEIRA, PE-DIREITO SIMPLES, EM CHAPA DE MADEIRA PLASTIFICADA, 10 UTILIZAÇÕES. AF_09/2020	m²	26,8	101,10	121,32	3.251,37	2,73 %
2.2.2.2	92778	SINAPI	ARMAÇÃO DE PILAR OU VIGA DE UMA ESTRUTURA CONVENCIONAL DE CONCRETO ARMADO EM UMA EDIFICAÇÃO TERREA OU SOBRADO UTILIZANDO AÇO CA-50 DE 10,0 MM - MONTAGEM. AF_12/2015	KG	84,48	12,03	14,43	1.219,04	1,02 %
2.2.2.3	92741	SINAPI	CONCRETAGEM DE VIGAS E LAJES, FCK=20 MPA, PARA QUALQUER TIPO DE LAJE COM BALDES EM EDIFICAÇÃO TERREA, COM ÁREA MÉDIA DE LAJES MENOR OU IGUAL A 20 M² - LANÇAMENTO, ADENSAMENTO E ACABAMENTO. AF_12/2015	m³	1,06	973,07	1.167,68	1.237,74	1,04 %
<b>2.2.3</b>			<b>LAJE</b>					<b>20.349,46</b>	<b>17,08 %</b>
2.2.3.1	7393	ORSE	Laje pré-fabricada treliçada para piso ou cobertura, intereixo 38cm, h=12cm, el. enchimento em EPS h=8cm, inclusive escoramento em madeira e capeamento 4cm.	m²	105,1	161,35	193,62	20.349,46	17,08 %
<b>2.3</b>			<b>PAREDES</b>					<b>8.393,49</b>	<b>7,05 %</b>
2.3.1	89169	SINAPI	(COMPOSIÇÃO REPRESENTATIVA) DO SERVIÇO DE ALVENARIA DE VEDAÇÃO DE BLOCOS VAZADOS DE CONCRETO DE 9X19X39CM (ESPESSURA 8CM), PARA EDIFICAÇÃO HABITACIONAL UNIFAMILIAR (CASA) E EDIFICAÇÃO PÚBLICA PADRÃO. AF_11/2014	m²	94,5	74,02	88,82	8.393,49	7,05 %
<b>2.4</b>			<b>REVESTIMENTOS</b>					<b>2.904,17</b>	<b>2,44 %</b>
2.4.1	1908	ORSE	Reboco ou emboço externo, de parede, com argamassa traço 15 - 1:2:8 (cimento / cal / areia), espessura 2,0 cm	m²	59,04	35,96	43,15	2.547,57	2,14 %
2.4.2	87879	SINAPI	CHAPISCO APLICADO EM ALVENARIAS E ESTRUTURAS DE CONCRETO INTERNAS, COM COLHER DE PEDREIRO. ARGAMASSA TRAÇO 1:3 COM PREPARO EM BETONEIRA 400L. AF_10/2022	m²	59,04	5,04	6,04	356,60	0,30 %
<b>2.5</b>			<b>PINTURA</b>					<b>3.080,11</b>	<b>2,59 %</b>

# Prefeitura Municipal de Boa Vista do Tupim



**Estado da Bahia**  
**Prefeitura Municipal de Boa Vista do Tupim**  
**Travessa Prof.<sup>a</sup> Nilda de Castro, S/N, Centro,**  
**Boa Vista do Tupim, CEP: 46.850-000**  
**CNPJ: 13.718.176/0001-25**

2.5.1	88489	SINAPI	PINTURA LÁTEX ACRÍLICA PREMIUM, APLICAÇÃO MANUAL EM PAREDES, DUAS DEMÃOS. AF_04/2023	m²	59,04	13,20	15,84	935,19	0,79 %
2.5.2	96135	SINAPI	APLICAÇÃO MANUAL DE MASSA ACRÍLICA EM PAREDES EXTERNAS DE CASAS, DUAS DEMÃOS. AF_03/2024	m²	59,04	30,28	36,33	2.144,92	1,80 %
<b>2.6</b>			<b>COBERTURA</b>					<b>43.880,96</b>	<b>36,84 %</b>
2.6.1	7393	ORSE	Laje pré-fabricada treliçada para piso ou cobertura, intereixo 38cm, h=12cm, el. enchimento em EPS h=8cm, inclusive escoramento em madeira e capeamento 4cm.	m²	45	161,35	193,62	8.712,90	7,32 %
2.6.3	98546	SINAPI	IMPERMEABILIZAÇÃO DE SUPERFÍCIE COM MANTA ASFÁLTICA, UMA CAMADA, INCLUSIVE APLICAÇÃO DE PRIMER ASFÁLTICO, E=4MM. AF_09/2023	m²	150,8	135,86	163,03	24.584,92	20,64 %
2.6.4	98565	SINAPI	PROTEÇÃO MECÂNICA DE SUPERFÍCIE HORIZONTAL COM ARGAMASSA DE CIMENTO E AREIA, TRAÇO 1:3, E=9CM. AF_09/2023	m²	150,8	58,49	70,18	10.583,14	8,89 %
<b>2.7</b>			<b>INSTALAÇÕES PARA REDUÇÃO DE EMISSÃO DE ODORE E DRENAGEM DE RESÍDUOS</b>					<b>11.050,48</b>	<b>9,28 %</b>
2.7.1	91793	SINAPI	(COMPOSIÇÃO REPRESENTATIVA) DO SERVIÇO DE INSTALAÇÃO DE TUBO DE PVC, SÉRIE NORMAL, ESGOTO PREDIAL, DN 50 MM (INSTALADO EM RAMAL DE DESCARGA OU RAMAL DE ESGOTO SANITÁRIO), INCLUSIVE CONEXÕES, CORTES E FIXAÇÕES PARA, PREDIOS. AF_10/2015	M	64	100,20	120,24	7.695,36	6,46 %
2.7.2	91795	SINAPI	(COMPOSIÇÃO REPRESENTATIVA) DO SERVIÇO DE INST. TUBO PVC, SÉRIE N, ESGOTO PREDIAL, 100 MM (INST. RAMAL DESCARGA, RAMAL DE ESG. SANIT., PRUMADA ESG. SANIT., VENTILAÇÃO OU SUB-COLETOR AÉREO), INCL. CONEXÕES E CORTES, FIXAÇÕES, P/ PREDIOS. AF_10/2015	M	37,5	74,56	89,47	3.355,12	2,82 %
<b>2.8</b>			<b>PASSARELA</b>					<b>4.725,28</b>	<b>3,97 %</b>
2.8.1	101749	SINAPI	PISO CIMENTADO, TRAÇO 1:3 (CIMENTO E AREIA), ACABAMENTO LISO, ESPESURA 4,0 CM, PREPARO MECÂNICO DA ARGAMASSA. AF_09/2020	m²	16	63,58	76,29	1.220,64	1,02 %
2.8.2	100619	SINAPI	POSTE DECORATIVO PARA JARDIM EM AÇO TUBULAR, H = *2,5* M, SEM LUMINÁRIA - FORNECIMENTO E INSTALAÇÃO. AF_04/2025	UN	4	575,14	690,16	2.760,64	2,32 %
2.8.3	91927	SINAPI	CABO DE COBRE FLEXÍVEL ISOLADO, 2,5 MMF, ANTI-CHAMA 0.6/1,0 KV, PARA CIRCUITOS TERMINAIS - FORNECIMENTO E INSTALAÇÃO. AF_03/2023	M	120	5,17	6,20	744,00	0,62 %

Total sem BDI 99.262,73  
 Total do BDI 19.846,21  
 Total Geral 119.108,94

RENÊ DE AZEVEDO BRITO  
 CREA/BA 9004

# Prefeitura Municipal de Boa Vista do Tupim

PREFEITURA MUNICIPAL DE BOA VISTA DO TUPIM - BA  
CNPJ: 13.718.176/0001-25



**Obra**  
Contratação de empresa de engenharia para Construção de 45 gavetas mortuárias no cemitério municipal, situado na Praça da Saudade, bairro Alto do Matadouro, município de Boa Vista do Tupim - BA.

**Bancos**  
SINAPI - 08/2025 - Bahia  
SBC - 10/2025 - Bahia  
ORSE - 07/2025 - Sergipe  
SEINFRA - 028 - Ceará

**B.D.I.**  
20,0%

**Encargos Sociais**  
Desonerado:  
Horista: 103,32%  
Mensalista: 60,14%

### Cronograma Físico e Financeiro

Item	Descrição	Total Por Etapa	30 DIAS	60 DIAS	90 DIAS
1	SERVIÇOS PRELIMINARES	100,00%	100,00%		
		909.78	909.78		
2	CONSTRUÇÃO DE GAVETAS (45 UNIDADES)	100,00%	24,83%	41,75%	33,42%
		118.199,16	29.349,50	49.342,72	39.506,94
2.1	INFRAESTRUTURA	100,00%			
		14.534,33	14.534,33		
2.2	SUPERESTRUTURA	100,00%	50,00%	50,00%	
		29.630,34	14.815,17	14.815,17	
2.2.1	PILARES	0,00%			
		3.572,73			
2.2.2	VIGAS	0,00%			
		5.708,15			
2.2.3	LAJE	0,00%			
		20.349,46			
2.3	PAREDES	100,00%		80,00%	20,00%
		8.393,49		6.714,79	1.678,70
2.4	REVESTIMENTOS	100,00%		50,00%	50,00%
		2.904,17		1.452,09	1.452,09
2.5	PINTURA	100,00%			100,00%
		3.080,11			3.080,11
2.6	COBERTURA	100,00%		50,00%	50,00%
		43.880,96		21.940,48	21.940,48
2.7	INSTALAÇÕES PARA REDUÇÃO DE EMISSÃO DE ODOR E DRENAGEM DE RESÍDUOS	100,00%		40,00%	60,00%
		11.050,48		4.420,19	6.630,29
2.8	PASSARELA	100,00%			100,00%
		4.725,28			4.725,28
<b>Porcentagem</b>			25,4%	41,43%	33,17%
<b>Custo</b>			30.259,28	49.342,71	39.506,94
<b>Porcentagem Acumulado</b>			25,4%	66,83%	100,0%
<b>Custo Acumulado</b>			30.259,28	79.601,99	119.108,94

RENÊ DE AZEVEDO BRITO  
CREA/BA 90049

TV. PROFª NILDA DE CASTRO, D/N, CENTRO - BOA VISTA DO TUPIM/BA

# Prefeitura Municipal de Boa Vista do Tupim



Estado da Bahia  
Prefeitura Municipal de Boa Vista do Tupim  
Travessa Prof.<sup>a</sup> Nilda de Castro, S/N, Centro,  
Boa Vista do Tupim, CEP: 46.850-000  
CNPJ: 13.718.176/0001-25

## MEMORIAL DESCRITIVO

**Obra:** Construção de 45 gavetas mortuárias  
**Local:** Cemitério Municipal – Praça da Saudade, Bairro Alto do Matadouro Município: Boa Vista do Tupim – BA

### 1. OBJETIVO

Este memorial descritivo tem por objetivo apresentar as características técnicas e os critérios de execução da obra de **construção de 45 (quarenta e cinco) gavetas mortuárias**, organizadas em blocos, conforme padrões técnicos e normas de engenharia, a serem implantadas no Cemitério Municipal de Boa Vista do Tupim – BA.

### 2. LOCALIZAÇÃO DA OBRA

A obra será executada no **Cemitério Municipal de Boa Vista do Tupim**, situado na **Praça da Saudade**, bairro **Alto do Matadouro**, em área previamente definida pela Prefeitura Municipal, que será preparada e disponibilizada à empresa contratada.

### 3. CARACTERÍSTICAS GERAIS DO PROJETO

- Quantidade: **45 gavetas mortuárias**
- Estrutura: Alvenaria estrutural ou bloco estrutural de concreto
- Disposição: Empilhamento em **blocos de até 5 fileiras de altura por 3 colunas**, totalizando 3 blocos de 15 gavetas cada (configuração pode variar conforme o layout do projeto)
- Dimensões aproximadas de cada gaveta:
  - **Altura:** 0,60 m
  - **Largura:** 0,80 m
  - **Profundidade:** 2,20 m

### 4. SERVIÇOS PREVISTOS

#### 4.1. Limpeza e Preparação do Terreno

- Remoção de entulhos, vegetação e obstáculos;
- Nivelamento do solo e demarcação da área da obra.

#### 4.2. Fundação

- Fundação rasa, tipo sapata corrida ou blocos de concreto, conforme sondagem do terreno e carga prevista;
- Execução com concreto fck  $\geq$  20 MPa.

#### 4.3. Estrutura das Gavetas

- Alvenaria com blocos de concreto estrutural ou cerâmico maciço, com

# Prefeitura Municipal de Boa Vista do Tupim



Estado da Bahia  
Prefeitura Municipal de Boa Vista do Tupim  
Travessa Prof.<sup>a</sup> Nilda de Castro, S/N, Centro,  
Boa Vista do Tupim, CEP: 46.850-000  
CNPJ: 13.718.176/0001-25

argamassa traço 1:2:8 (cimento, cal e areia);

- Juntas amarradas e niveladas, garantindo estabilidade e acabamento;
- Lajes superiores em concreto armado, moldadas in loco ou pré-moldadas, conforme projeto.

#### 4.4. Revestimento

- Interno: Reboco simples ou chapisco + emboço (opcional), para facilitar higienização;
- Externo: Reboco desempenado e pintura com tinta látex ou aplicação de cerâmica (conforme definido pela fiscalização).

#### 4.5. Vedação

- Instalação de tampas pré-moldadas de concreto, com pega metálica para manuseio;
- Vedação com argamassa de cimento e areia.

#### 4.6. Identificação

- Cada gaveta deverá conter placa de identificação numérica ou espaço específico para gravação/instalação de placa individual.

#### 4.7. Drenagem e Impermeabilização (se necessário)

- Sistema de drenagem simples com brita e tubos de PVC perfurados, em caso de acúmulo de águas pluviais;
- Utilização de manta asfáltica ou pintura impermeabilizante nas paredes externas em contato com o solo (se indicado pela sondagem e projeto).

#### 4.8. Limpeza Final

- Remoção de entulho e resíduos da obra;
- Entrega da área limpa e organizada, pronta para uso.

### 5. MATERIAIS A SEREM UTILIZADOS

ITEM	ESPECIFICAÇÃO TÉCNICA
Cimento Portland	CP II ou CP V – conforme norma ABNT NBR 5732
Areia	Média lavada
Brita	Brita 1 ou 2, conforme estrutura
Blocos de concreto	Estruturais, com resistência mínima de 4 MPa
Aço para armaduras	CA-50 nervurado, conforme projeto estrutural
Argamassa	Traços padrão para assentamento e reboco
Tinta	Látex acrílica para uso externo
Cerâmica (opcional)	Revestimento esmaltado de parede (conforme escolha da gestão)
Concreto	fck ≥ 20 MPa para fundações e lajes
Tampas de gavetas	Concreto pré-moldado com alças metálicas

# Prefeitura Municipal de Boa Vista do Tupim



Estado da Bahia  
Prefeitura Municipal de Boa Vista do Tupim  
Travessa Prof.<sup>a</sup> Nilda de Castro, S/N, Centro,  
Boa Vista do Tupim, CEP: 46.850-000  
CNPJ: 13.718.176/0001-25

## 6. NORMAS TÉCNICAS APLICÁVEIS

A obra deverá obedecer às seguintes normas da **ABNT** e demais regulamentações técnicas:

- **NBR 6492** – Representação de projetos de arquitetura
- **NBR 6118** – Projeto de estruturas de concreto
- **NBR 15961** – Alvenaria estrutural com blocos de concreto
- **NBR 13281/13282/13279** – Argamassas
- **NBR 5674** – Manutenção de edificações
- **NR 18** – Condições e meio ambiente de trabalho na construção civil

## 7. PRAZO DE EXECUÇÃO

O prazo total estimado para execução da obra é de **90 (noventa) dias corridos**, contados a partir da emissão da **Ordem de Serviço**, podendo ser prorrogado conforme previsto em contrato, mediante justificativa formal.

## 8. CONSIDERAÇÕES FINAIS

- A contratada deverá apresentar **ART (Anotação de Responsabilidade Técnica)** antes do início da obra;
- A empresa será responsável por toda a segurança do canteiro e dos operários;
- A fiscalização da obra será realizada por servidores da Secretaria Municipal de Infraestrutura ou profissional designado;
- O projeto executivo e a planilha de custos detalhada complementarão este memorial, compondo o projeto básico da obra.

## 9. RESPONSÁVEL PELA DEMANDA:

Nome: Renê de Azevedo Brito  
Cargo: Secretário Municipal de Infraestrutura  
Telefone: [75] 98327-0808  
E-mail: obraspmvbt@gmail.com


Boa Vista do Tupim – BA, 16 de Outubro de 2025.

Atenciosamente,


Renê De Azevedo Brito  
Servidor Responsável  
Secretaria de Municipal de Infraestrutura



# Prefeitura Municipal de Boa Vista do Tupim

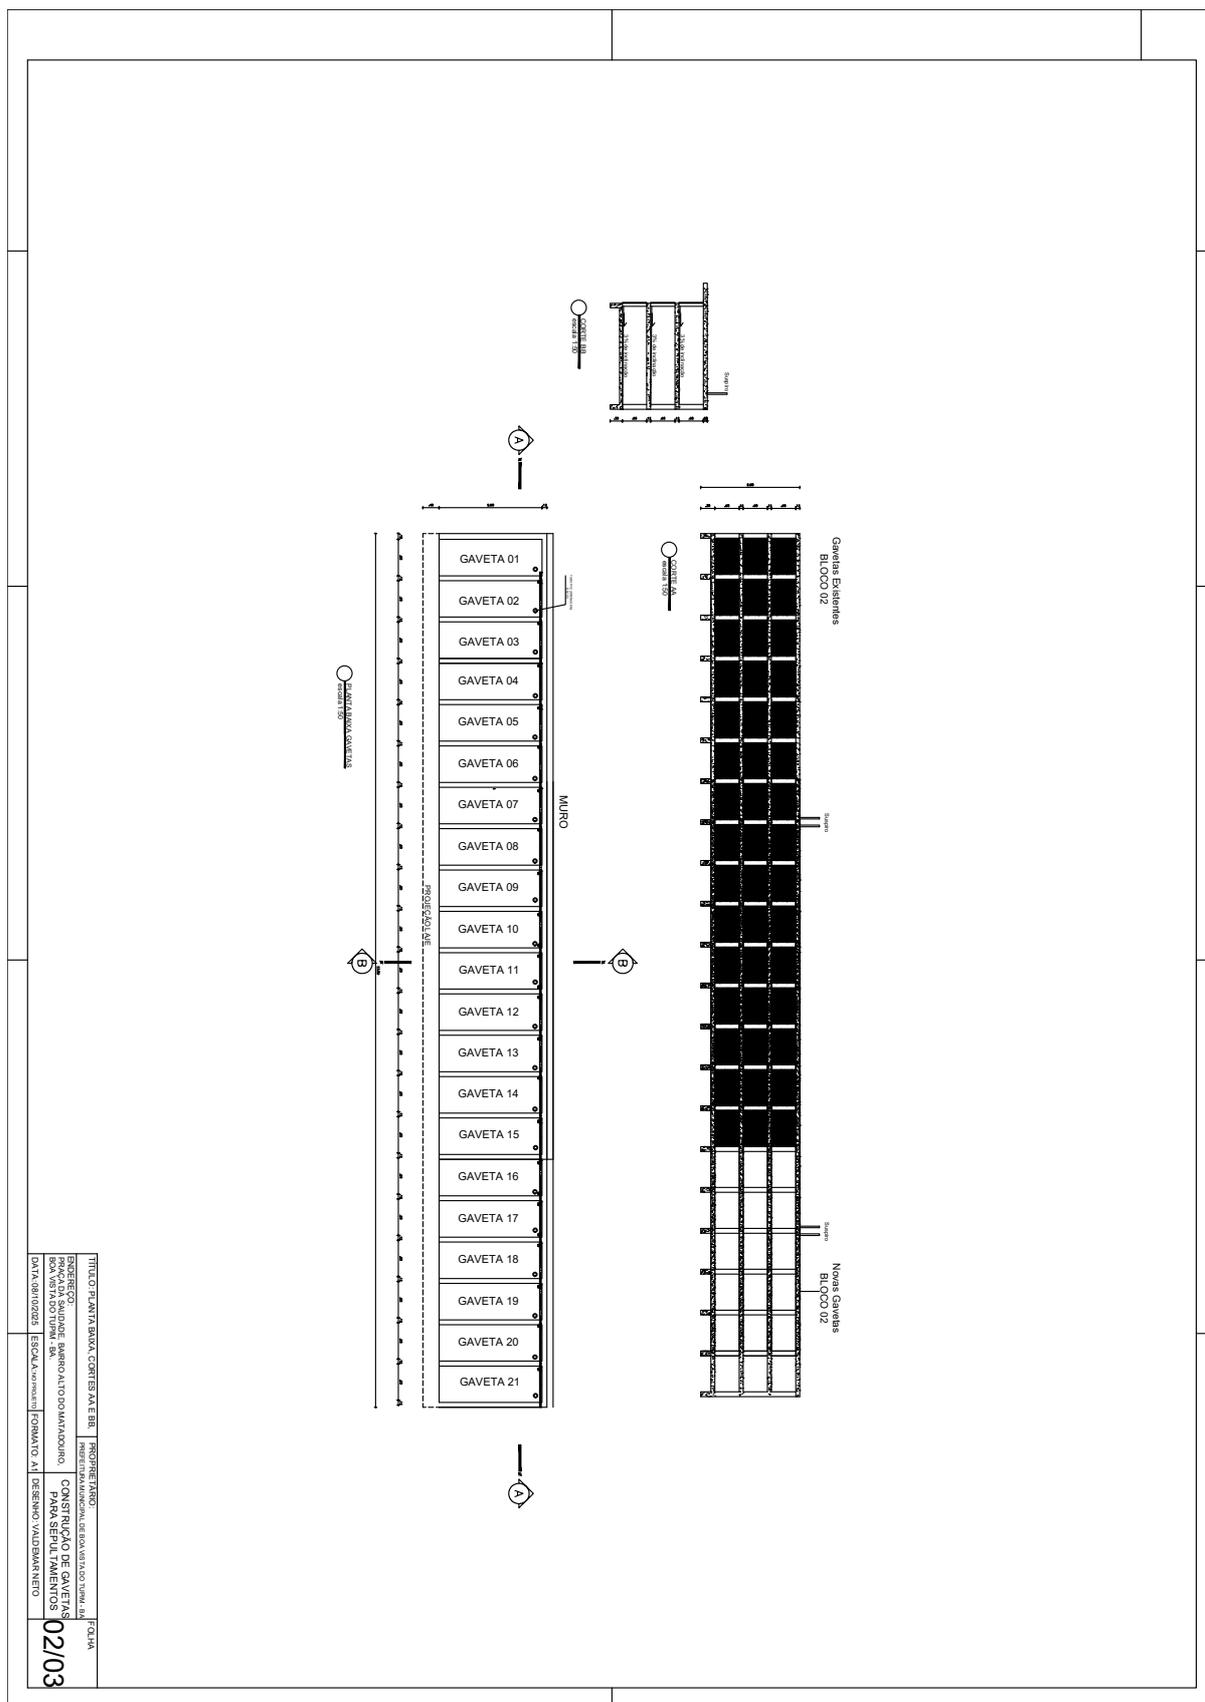

# Prefeitura Municipal de Boa Vista do Tupim

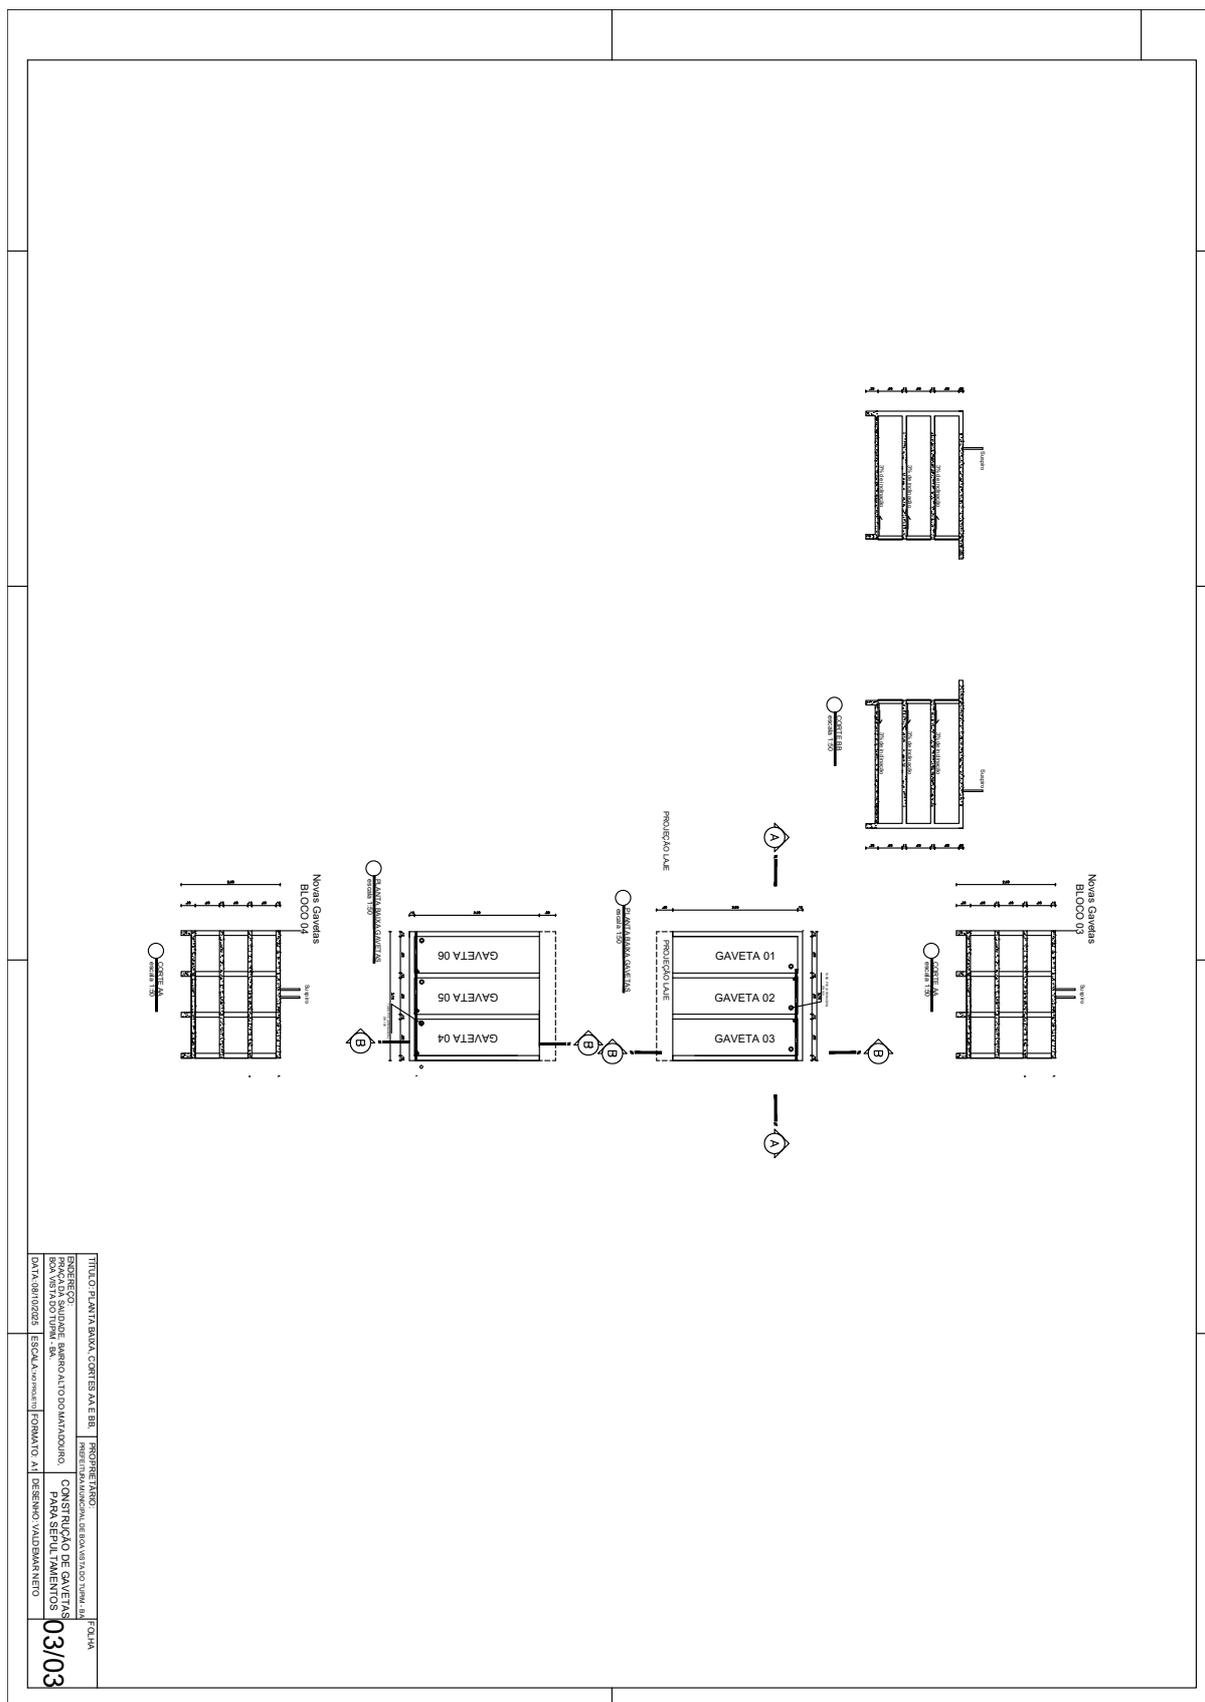

TÍTULO PLANTA BARRA, CORTES A E B	PROJETADO
PROFESSOR	ARQUITETA MUNICIPAL DE BOA VISTA DO TUPIM, BA
PRÉDIO SAÚDE, BARRIO ALTO DO MANDUJURO,	CONSTRUÇÃO DE GAVETAS
BOA VISTA DO TUPIM, BA	PARA SUPLENIMENTOS
DATA 08/10/2025	ESCALA 1:50
FORMATO A1	DESINHO VALDOBARNETO
	FOLHA
	03/03

# Prefeitura Municipal de Boa Vista do Tupim



Estado da Bahia  
Prefeitura Municipal de Boa Vista do Tupim  
Travessa Prof.<sup>a</sup> Nilda de Castro, S/N, Centro,  
Boa Vista do Tupim, CEP: 46.850-000  
CNPJ: 13.718.176/0001-25

## ANEXO V

### MINUTA

#### TERMO DE CONTRATO Nº XXX/2025

Termo de Contrato nº .../2025 por Dispensa de Licitação nº 077/2025, de contratação da prestação de serviços para construção de gavetas mortuárias no Cemitério Municipal de Boa Vista do Tupim, que entre si celebram o Município de Boa Vista do Tupim, através da Prefeitura Municipal de Boa Vista do Tupim, e a empresa ....., conforme segue.

**O Município de Boa Vista do Tupim**, através da **Prefeitura Municipal de Boa Vista do Tupim**, Estado da Bahia, pessoa jurídica de Direito Público Interno, inscrito no CNPJ nº. 13.718.176/0001-25, com sede na Travessa Prof.<sup>a</sup> Nilda de Castro, s/nº. Centro, neste ato representada pelo seu Prefeito Municipal, Sr. Sávio Bulcão dos Santos, brasileiro, casado, inscrito no CPF sob o nº 778.638.955-53 e RG nº 474042804 SSP. Ba, residente à Avenida Central Juvenal Nery Santana, nº 637, Bairro Campo Alegre, neste município, doravante denominado **CONTRATANTE** e do outro lado, a empresa **XXXX**, pessoa jurídica de direito privado, com sede na XXX, inscrita no CNPJ/MF sob nº. XXXXX, neste ato representada por, XXXXX, portador do RG xxxxxxxx e CPF: XXXXXXXXX residente à XXXXXXXX, a seguir denominada **CONTRATADA**, tendo em vista o que consta no Processo Administrativo nº 217/2025 e em observância às disposições da **Lei nº 14.133, de 1º de abril de 2021**, e demais legislação aplicável, resolvem celebrar o presente Termo de Contrato, decorrente da Dispensa de Licitação nº. 077/2025, mediante as cláusulas e condições a seguir enunciadas.

#### CLÁUSULA PRIMEIRA – OBJETO

1.1 O objeto do presente instrumento é a contratação de empresa de engenharia para construção de 45 gavetas mortuárias no cemitério municipal na sede do município de Boa Vista do Tupim, conforme condições e exigências estabelecidas no Termo de Referência, proposta apresentada e esta contratação.

1.2 Vinculam esta contratação, independentemente de transcrição:

- 1.2.1 O Termo de Referência;
  - 1.2.2 A Autorização de Contratação Direta;
  - 1.2.3 A Proposta do contratado;
  - 1.2.4 Eventuais anexos dos documentos supracitados.
- 1.3 O regime de execução é o de empreitada por preço global.

# Prefeitura Municipal de Boa Vista do Tupim



Estado da Bahia  
Prefeitura Municipal de Boa Vista do Tupim  
Travessa Prof.<sup>a</sup> Nilda de Castro, S/N, Centro,  
Boa Vista do Tupim, CEP: 46.850-000  
CNPJ: 13.718.176/0001-25

## **CLÁUSULA SEGUNDA – VIGÊNCIA E RAZO DE EXECUÇÃO**

2.1 O prazo de vigência da contratação é de até 120 (cento e vinte) dias, contados da data da assinatura do contrato, na forma do artigo 105 da Lei nº 14.133, de 2021.

2.2 O prazo de execução da prestação dos serviços é de até 90 (noventa) dias, de acordo com cronograma físico-financeiro apresentado.

## **CLÁUSULA TERCEIRA – MODELOS DE EXECUÇÃO E GESTÃO CONTRATUAIS**

3.1 O regime de execução contratual, os modelos de gestão e de execução, assim como os prazos e condições de conclusão, entrega, observação e modo de prestação dos serviços constam no Termo de Referência, anexo a este Contrato.

## **CLÁUSULA QUARTA – SUBCONTRATAÇÃO**

4.1 Não será admitida a subcontratação do objeto contratual.

## **CLÁUSULA QUINTA - PREÇO**

5.1 O valor total da contratação é de R\$ ..... (.....), correspondendo a prestação total dos serviços, e serão pagos de acordo com cronograma físico-financeiro apresentado.

5.2 No valor acima estão incluídas todas as despesas ordinárias diretas e indiretas decorrentes da execução do objeto, inclusive tributos e/ou impostos, encargos sociais, trabalhistas, previdenciários, fiscais e comerciais incidentes, taxa de administração, frete, seguro e outros necessários ao cumprimento integral do objeto da contratação.

## **CLÁUSULA SEXTA - PAGAMENTO**

6.1 O prazo para pagamento ao contratado é de até 10 (dez) dias após a efetiva prestação dos serviços e de acordo com o cronograma físico-financeiro apresentado, mediante apresentação de nota fiscal e após atesto do setor competente, nos termos da Lei Federal nº 14.133/2021.

6.2 Demais condições a ele referentes encontram-se definidos no Termo de Referência, anexo a este processo.

## **CLÁUSULA SÉTIMA - REAJUSTE**

7.1 Os preços inicialmente contratados são fixos e irrevogáveis no prazo de um ano contado da data do orçamento estimado.

7.2 O orçamento estimado pela Administração baseou-se nas tabelas SINAP e ORSE, para prestação dos serviços.

## **CLÁUSULA OITAVA - OBRIGAÇÕES DO CONTRATANTE**

8.1 São obrigações do Contratante:

8.1.1 Exigir o cumprimento de todas as obrigações assumidas pelo Contratado, de acordo com este contrato e seus anexos;

8.1.2 Receber os serviços no prazo e condições estabelecidas no Termo de Referência;

# Prefeitura Municipal de Boa Vista do Tupim



Estado da Bahia  
Prefeitura Municipal de Boa Vista do Tupim  
Travessa Prof.<sup>a</sup> Nilda de Castro, S/N, Centro,  
Boa Vista do Tupim, CEP: 46.850-000  
CNPJ: 13.718.176/0001-25

- 8.1.3 Notificar o Contratado por escrito da ocorrência de eventuais imperfeições, falhas ou irregularidades constatadas no curso da execução dos serviços, fixando prazo para a sua correção, certificando-se de que as soluções por ele propostas sejam as mais adequadas.
- 8.1.4 Notificar o Contratado, por escrito, sobre vícios, defeitos ou incorreções verificadas no objeto fornecido, para que seja por ele substituído, reparado ou corrigido, no total ou em parte, às suas expensas;
- 8.1.5 Acompanhar e fiscalizar a execução do contrato e o cumprimento das obrigações pelo Contratado na pessoa do Sr. **Elmo Cruz das Mercês** ou a quem este delegar sem excluir a responsabilidade do contratante;
- 8.1.6 Comunicar a empresa para emissão de Nota Fiscal no que se refere à parcela incontroversa da execução do objeto, para efeito de liquidação e pagamento, quando houver controvérsia sobre a execução do objeto, quanto à dimensão, qualidade e quantidade, conforme o art. 143 da Lei nº 14.133, de 2021;
- 8.1.7 Efetuar o pagamento ao Contratado do valor correspondente à execução do objeto, no prazo, forma e condições estabelecidos no presente Contrato e no Termo de Referência;
- 8.1.8 Aplicar ao Contratado as sanções previstas na lei e neste Contrato;
- 8.1.9 Cientificar o órgão de representação judicial do Município para adoção das medidas cabíveis quando do descumprimento de obrigações pelo Contratado;
- 8.1.10 Explicitamente emitir decisão sobre todas as solicitações e reclamações relacionadas à execução do presente Contrato, ressalvados os requerimentos manifestamente impertinentes, meramente protelatórios ou de nenhum interesse para a boa execução do ajuste.
- 8.1.11 Responder eventuais pedidos de reestabelecimento do equilíbrio econômico-financeiro feitos pelo contratado no prazo máximo de 01 (um) mês.
- 8.1.12 Notificar os emitentes das garantias quanto ao início de processo administrativo para apuração de descumprimento de cláusulas contratuais.
- 8.1.13 Comunicar o Contratado na hipótese de posterior alteração do projeto pelo Contratante, no caso do art. 93, §2º, da Lei nº 14.133, de 2021.
- 8.1.14 Fornecer por escrito as informações necessárias para o desenvolvimento dos serviços objeto do contrato.
- 8.1.15 Realizar avaliações periódicas da qualidade dos serviços, após seu recebimento.
- 8.1.16 Arquivar, entre outros documentos, de projetos, especificações técnicas, orçamentos, termos de recebimento, contratos e aditamentos, relatórios de inspeções técnicas após o recebimento do serviço e notificações expedidas.
- 8.1.17 Assegurar que o ambiente de trabalho, inclusive seus equipamentos e instalações, apresentem condições adequadas ao cumprimento, pelo Contratado, das normas de segurança e saúde no trabalho, quando o serviço for executado em suas dependências, ou em local por ela designado.
- 8.1.18 Não responder por quaisquer compromissos assumidos pelo Contratado com terceiros, ainda que vinculados à execução do contrato, bem como por qualquer dano causado a terceiros em decorrência de ato do Contratado, de seus empregados, prepostos ou subordinados.
- 8.1.19 Previamente à expedição da ordem de serviço, verificar pendências, liberar áreas e/ou adotar providências cabíveis para a regularidade do início da sua execução.

# Prefeitura Municipal de Boa Vista do Tupim



Estado da Bahia  
Prefeitura Municipal de Boa Vista do Tupim  
Travessa Prof.<sup>a</sup> Nilda de Castro, S/N, Centro,  
Boa Vista do Tupim, CEP: 46.850-000  
CNPJ: 13.718.176/0001-25

## CLÁUSULA NONA - OBRIGAÇÕES DO CONTRATADO

9.1 O Contratado deve cumprir todas as obrigações constantes deste Contrato e de seus anexos, assumindo como exclusivamente seus os riscos e as despesas decorrentes da boa e perfeita execução do objeto, observando, ainda, as obrigações a seguir dispostas:

9.1.1 Manter preposto aceito pela Administração no local do serviço para representá-lo na execução do contrato.

9.1.1.1 A indicação ou a manutenção do preposto da empresa poderá ser recusada pelo órgão ou entidade, desde que devidamente justificada, devendo a empresa designar outro para o exercício da atividade.

9.1.2 Atender às determinações regulares emitidas pelo fiscal do contrato ou autoridade superior (art. 137, II) e prestar todo esclarecimento ou informação por eles solicitados;

9.1.3 Alocar os empregados necessários ao perfeito cumprimento das cláusulas deste contrato, com habilitação e conhecimento adequados, fornecendo o pessoal, equipamentos, ferramentas e utensílios demandados, cuja quantidade, qualidade e tecnologia deverão atender às recomendações de boa técnica e a legislação de regência;

9.1.4 Reparar, corrigir, remover, reconstruir ou substituir, às suas expensas, no total ou em parte, no prazo fixado pelo fiscal do contrato, os serviços nos quais se verificarem vícios, defeitos ou incorreções resultantes da execução ou dos materiais empregados;

9.1.5 Responsabilizar-se pelos vícios e danos decorrentes da execução do objeto, de acordo com o Código de Defesa do Consumidor (Lei nº 8.078, de 1990), bem como por todo e qualquer dano causado à Administração ou terceiros, não reduzindo essa responsabilidade a fiscalização ou o acompanhamento da execução contratual pelo Contratante, que ficará autorizado a descontar dos pagamentos devidos ou da garantia, caso exigida no edital, o valor correspondente aos danos sofridos;

9.1.6 Efetuar comunicação ao Contratante, assim que tiver ciência da impossibilidade de realização ou finalização do serviço no prazo estabelecido, para adoção de ações de contingência cabíveis.

9.1.7 Não contratar, durante a vigência do contrato, cônjuge, companheiro ou parente em linha reta, colateral ou por afinidade, até o terceiro grau, de dirigente do contratante ou do fiscal ou gestor do contrato, nos termos do artigo 48, parágrafo único, da Lei nº 14.133, de 2021;

9.1.8 Responsabilizar-se pelo cumprimento das obrigações previstas em Acordo, Convenção, Dissídio Coletivo de Trabalho ou equivalentes das categorias abrangidas pelo contrato, por todas as obrigações trabalhistas, sociais, previdenciárias, tributárias e as demais previstas em legislação específica, cuja inadimplência não transfere a responsabilidade ao Contratante;

9.1.9 Comunicar ao Fiscal do contrato, no prazo de 24 (vinte e quatro) horas, qualquer ocorrência anormal ou acidente que se verifique no local dos serviços.

9.1.10 Prestar todo esclarecimento ou informação solicitada pelo Contratante ou por seus prepostos, garantindo-lhes o acesso, a qualquer tempo, ao local dos trabalhos, bem como aos documentos relativos à execução do empreendimento.

9.1.11 Paralisar, por determinação do Contratante, qualquer atividade que não esteja sendo executada de acordo com a boa técnica ou que ponha em risco a segurança de pessoas ou bens de terceiros.

# Prefeitura Municipal de Boa Vista do Tupim



Estado da Bahia  
Prefeitura Municipal de Boa Vista do Tupim  
Travessa Prof.<sup>a</sup> Nilda de Castro, S/N, Centro,  
Boa Vista do Tupim, CEP: 46.850-000  
CNPJ: 13.718.176/0001-25

9.1.12 Conduzir os trabalhos com estrita observância às normas da legislação pertinente, cumprindo as determinações dos Poderes Públicos, mantendo sempre limpo o local dos serviços e nas melhores condições de segurança, higiene e disciplina.

9.1.13 Não permitir a utilização de qualquer trabalho do menor de dezesseis anos, exceto na condição de aprendiz para os maiores de quatorze anos, nem permitir a utilização do trabalho do menor de dezoito anos em trabalho noturno, perigoso ou insalubre;

9.1.14 Manter durante toda a vigência do contrato, em compatibilidade com as obrigações assumidas, todas as condições exigidas para qualificação na contratação direta;

9.1.15 Cumprir, durante todo o período de execução do contrato, a reserva de cargos prevista em lei para pessoa com deficiência, para reabilitado da Previdência Social ou para aprendiz, bem como as reservas de cargos previstas na legislação ([art. 116](#));

9.1.16 Comprovar a reserva de cargos a que se refere a cláusula acima, no prazo fixado pelo fiscal do contrato, com a indicação dos empregados que preencheram as referidas vagas ([art. 116, parágrafo único](#));

9.1.17 Guardar sigilo sobre todas as informações obtidas em decorrência do cumprimento do contrato;

9.1.18 Cumprir, além dos postulados legais vigentes de âmbito federal, estadual ou municipal, as normas de segurança do Contratante;

9.1.19 Atender às solicitações do Contratante quanto à substituição dos empregados alocados, no prazo fixado pela fiscalização do contrato, nos casos em que ficar constatado descumprimento das obrigações relativas à execução do serviço, conforme descrito nas especificações do objeto.

9.1.20 Instruir seus empregados a respeito das atividades a serem desempenhadas, alertando-os a não executarem atividades não abrangidas pelo contrato, devendo o Contratado relatar ao Contratante toda e qualquer ocorrência neste sentido, a fim de evitar desvio de função.

9.1.21 Adotar as providências e precauções necessárias, inclusive consulta nos respectivos órgãos, se necessário for, a fim de que não venham a ser danificadas as redes hidrosanitárias, elétricas e de comunicação.

9.1.22 Obter junto aos órgãos competentes, conforme o caso, as licenças necessárias e demais documentos e autorizações exigíveis, na forma da legislação aplicável.

9.1.23 Refazer, às suas expensas, os trabalhos executados em desacordo com o estabelecido nas especificações, bem como substituir aqueles realizados com materiais defeituosos ou com vício de construção, pelo prazo de 05 (cinco) anos, contado da data de emissão do Termo de Recebimento Definitivo.

9.1.24 Responder por qualquer acidente de trabalho na execução dos serviços, por uso indevido de patentes registradas em nome de terceiros, por danos resultantes de defeitos ou incorreções dos serviços ou dos bens do Contratante, de seus funcionários ou de terceiros, ainda que ocorridos em via pública.

## **CLÁUSULA DÉCIMA INFRAÇÕES E SANÇÕES ADMINISTRATIVAS**

10.1 Comete infração administrativa, nos termos da [Lei nº 14.133, de 2021](#), o contratado que:

a) der causa à inexecução parcial do contrato;

# Prefeitura Municipal de Boa Vista do Tupim



Estado da Bahia  
Prefeitura Municipal de Boa Vista do Tupim  
Travessa Prof.<sup>a</sup> Nilda de Castro, S/N, Centro,  
Boa Vista do Tupim, CEP: 46.850-000  
CNPJ: 13.718.176/0001-25

- b) der causa à inexecução parcial do contrato que cause grave dano à Administração ou ao funcionamento dos serviços públicos ou ao interesse coletivo;
- c) der causa à inexecução total do contrato;
- d) ensejar o retardamento da execução ou da entrega do objeto da contratação sem motivo justificado;
- e) apresentar documentação falsa ou prestar declaração falsa durante a execução do contrato;
- f) praticar ato fraudulento na execução do contrato;
- g) comportar-se de modo inidôneo ou cometer fraude de qualquer natureza;
- h) praticar ato lesivo previsto no art. 5º da Lei nº 12.846, de 1º de agosto de 2013.

10.2 Serão aplicadas ao contratado que incorrer nas infrações acima descritas as seguintes sanções:

i) **Advertência**, quando o contratado der causa à inexecução parcial do contrato, sempre que não se justificar a imposição de penalidade mais grave (art. 156, §2º, da Lei nº 14.133, de 2021);

ii) **Impedimento de licitar e contratar**, quando praticadas as condutas descritas nas alíneas "b", "c" e "d" do subitem acima deste Contrato, sempre que não se justificar a imposição de penalidade mais grave (art. 156, § 4º, da Lei nº 14.133, de 2021);

iii) **Declaração de inidoneidade para licitar e contratar**, quando praticadas as condutas descritas nas alíneas "e", "f", "g" e "h" do subitem acima deste Contrato, bem como nas alíneas "b", "c" e "d", que justifiquem a imposição de penalidade mais grave (art. 156, §5º, da Lei nº 14.133, de 2021).

iv) **Multa:**

(1) Moratória de 1% (um por cento) por dia de atraso injustificado sobre o valor da parcela inadimplida, até o limite de 30 (trinta) dias;

(2) Moratória de 0,07% (sete centésimos por cento) do valor total do contrato por dia de atraso injustificado, até o máximo de 2% (dois por cento), pela inobservância do prazo fixado para apresentação, suplementação ou reposição da garantia.

a. O atraso superior a 25 (vinte e cinco) dias autoriza a Administração a promover a extinção do contrato por descumprimento ou cumprimento irregular de suas cláusulas, conforme dispõe o inciso I do art. 137 da Lei n. 14.133, de 2021.

(3) Compensatória, para as infrações descritas nas alíneas "e" a "h" do subitem 10.1, de 0,5% a 1% do valor do Contrato.

(4) Compensatória, para a inexecução total do contrato prevista na alínea "c" do subitem 11.1, de 5% a 10% do valor do Contrato.

(5) Para infração descrita na alínea "b" do subitem 12.1, a multa será de 20% a 30% do valor do Contrato.

(6) Para infrações descritas na alínea "d" do subitem 12.1, a multa será de 1% a 5% do valor do Contrato.

(7) Para a infração descrita na alínea "a" do subitem 12.1, a multa será de 10% a 20% do valor do Contrato.

(8)

10.3 A aplicação das sanções previstas neste Contrato não exclui, em hipótese alguma, a obrigação de reparação integral do dano causado ao Contratante (art. 156, §9º, da Lei nº 14.133, de 2021)

10.4 Todas as sanções previstas neste Contrato poderão ser aplicadas cumulativamente com a multa (art. 156, §7º, da Lei nº 14.133, de 2021).

# Prefeitura Municipal de Boa Vista do Tupim



Estado da Bahia  
Prefeitura Municipal de Boa Vista do Tupim  
Travessa Prof.<sup>a</sup> Nilda de Castro, S/N, Centro,  
Boa Vista do Tupim, CEP: 46.850-000  
CNPJ: 13.718.176/0001-25

10.4.1 Antes da aplicação da multa será facultada a defesa do interessado no prazo de 15 (quinze) dias úteis, contado da data de sua intimação (art. 157, da Lei nº 14.133, de 2021)

10.4.2 Se a multa aplicada e as indenizações cabíveis forem superiores ao valor do pagamento eventualmente devido pelo Contratante ao Contratado, além da perda desse valor, a diferença será descontada da garantia prestada ou será cobrada judicialmente (art. 156, §8º, da Lei nº 14.133, de 2021).

10.4.3 Previamente ao encaminhamento à cobrança judicial, a multa poderá ser recolhida administrativamente no prazo máximo de 30 (trinta) dias, a contar da data do recebimento da comunicação enviada pela autoridade competente.

10.5 A aplicação das sanções realizar-se-á em processo administrativo que assegure o contraditório e a ampla defesa ao Contratado, observando-se o procedimento previsto no **caput** e parágrafos do art. 158 da Lei nº 14.133, de 2021, para as penalidades de impedimento de licitar e contratar e de declaração de inidoneidade para licitar ou contratar.

10.6 Na aplicação das sanções serão considerados (art. 156, §1º, da Lei nº 14.133, de 2021):

- a) a natureza e a gravidade da infração cometida;
- b) as peculiaridades do caso concreto;
- c) as circunstâncias agravantes ou atenuantes;
- d) os danos que dela provierem para o Contratante;
- e) a implantação ou o aperfeiçoamento de programa de integridade, conforme normas e orientações dos órgãos de controle.

10.7 Os atos previstos como infrações administrativas na Lei nº 14.133, de 2021, ou em outras leis de licitações e contratos da Administração Pública que também sejam tipificados como atos lesivos na Lei nº 12.846, de 2013, serão apurados e julgados conjuntamente, nos mesmos autos, observados o rito procedimental e autoridade competente definidos na referida Lei (art. 159).

10.8 O Contratante deverá, no prazo máximo de 15 (quinze) dias úteis, contado da data de aplicação da sanção, informar e manter atualizados os dados relativos às sanções por ela aplicadas, para fins de publicidade no Cadastro Nacional de Empresas Inidôneas e Suspensas (Ceis) e no Cadastro Nacional de Empresas Punidas (Cnep), instituídos no âmbito do Poder Executivo Federal. (Art. 161, da Lei nº 14.133, de 2021)

10.9 As sanções de impedimento de licitar e contratar e declaração de inidoneidade para licitar ou contratar são passíveis de reabilitação na forma do art. 163 da Lei nº 14.133/21.

## **CLÁUSULA DÉCIMA PRIMEIRA – DA EXTINÇÃO CONTRATUAL**

11.1 O contrato será extinto quando cumpridas as obrigações de ambas as partes, ainda que isso ocorra antes do prazo estipulado para tanto.

11.2 Se as obrigações não forem cumpridas no prazo estipulado, a vigência ficará prorrogada até a conclusão do objeto mediante prorrogação contratual.

11.3 Quando a não conclusão do contrato referida no item anterior decorrer de culpa do contratado:

- a) ficará ele constituído em mora, sendo-lhe aplicáveis as respectivas sanções administrativas; e

# Prefeitura Municipal de Boa Vista do Tupim



Estado da Bahia  
Prefeitura Municipal de Boa Vista do Tupim  
Travessa Prof.<sup>a</sup> Nilda de Castro, S/N, Centro,  
Boa Vista do Tupim, CEP: 46.850-000  
CNPJ: 13.718.176/0001-25

b) poderá a Administração optar pela extinção do contrato e, nesse caso, adotar as medidas admitidas em lei para a continuidade da execução contratual.

11.4 O contrato poderá ser extinto antes de cumpridas as obrigações nele estipuladas, ou antes do prazo nele fixado, por algum dos motivos previstos no artigo 137 da Lei nº 14.133/21, bem como amigavelmente, assegurados o contraditório e a ampla defesa.

11.4.1 Nesta hipótese, aplicam-se também os artigos 138 e 139 da mesma Lei.

11.5 O termo de extinção, sempre que possível, será precedido:

11.5.1 Balanço dos eventos contratuais já cumpridos ou parcialmente cumpridos;

11.5.2 Relação dos pagamentos já efetuados e ainda devidos;

11.5.3 Indenizações e multas.

11.6 A extinção do contrato não configura óbice para o reconhecimento do desequilíbrio econômico-financeiro, hipótese em que será concedida indenização por meio de termo indenizatório (art. 131, caput, da Lei n.º 14.133, de 2021).

11.7 O contrato poderá ser extinto:

11.7.1 caso se constate que o contratado mantém vínculo de natureza técnica, comercial, econômica, financeira, trabalhista ou civil com dirigente do órgão ou entidade contratante ou com agente público que tenha desempenhado função no processo de contratação direta ou atue na fiscalização ou na gestão do contrato, ou que deles seja cônjuge, companheiro ou parente em linha reta, colateral ou por afinidade, até o terceiro grau.

11.7.2 caso se constate que a pessoa jurídica contratada possui administrador ou sócio com poder de direção, familiar de detentor de cargo em comissão ou função de confiança que atue na área responsável pela demanda ou contratação ou de autoridade a ele hierarquicamente superior no âmbito do órgão contratante (art. 3º, § 3º, do Decreto n.º 7.203, de 4 de junho de 2010).

## CLÁUSULA DÉCIMA SEGUNDA – DOTAÇÃO ORÇAMENTÁRIA

12.1 As despesas decorrentes da presente contratação correrão à conta de recursos específicos consignados no Orçamento Geral do Município deste exercício, na dotação abaixo discriminada:

02.06.01	SECRETARIA MUNICIPAL DE INFRAESTRUTURA
2014	DESENVOLVIMENTO E MANUTENÇÃO DAS AÇÕES DA SECRETARIA MUNICIPAL DE INFRAESTRUTURA
44.90.51.00	OBRAS E INSTALAÇÕES
1-500.0000	RECURSOS NÃO INCLUIDOS DE IMPOSTOS

## CLÁUSULA DÉCIMA TERCEIRA – DOS CASOS OMISSOS

13.1 Os casos omissos serão decididos pelo contratante, segundo as disposições contidas na Lei nº 14.133, de 2021, e demais normas federais aplicáveis e, subsidiariamente, segundo as disposições contidas na Lei nº 8.078, de 1990 – Código de Defesa do Consumidor – e normas e princípios gerais dos contratos.

## CLÁUSULA DÉCIMA QUARTA – ALTERAÇÕES

14.1 Eventuais alterações contratuais reger-se-ão pela disciplina dos arts. 124 e seguintes da Lei nº 14.133, de 2021.

# Prefeitura Municipal de Boa Vista do Tupim



Estado da Bahia  
Prefeitura Municipal de Boa Vista do Tupim  
Travessa Prof.<sup>a</sup> Nilda de Castro, S/N, Centro,  
Boa Vista do Tupim, CEP: 46.850-000  
CNPJ: 13.718.176/0001-25

14.2 O contratado é obrigado a aceitar, nas mesmas condições contratuais, os acréscimos ou supressões que se fizerem necessários, até o limite de 25% (vinte e cinco por cento) do valor inicial atualizado do contrato.

14.3 As alterações contratuais deverão ser promovidas mediante celebração de termo aditivo, submetido à prévia aprovação da consultoria jurídica do contratante.

14.4 Registros que não caracterizam alteração do contrato podem ser realizados por simples apostila, dispensada a celebração de termo aditivo, na forma do art. 136 da Lei nº 14.133, de 2021.

### CLÁUSULA DÉCIMA QUINTA – PUBLICAÇÃO

15.1 Incumbirá ao contratante divulgar o presente instrumento no respectivo sítio oficial na Internet, em atenção ao art. 91, *caput*, da Lei n.º 14.133, de 2021.

### CLÁUSULA DÉCIMA SEXTA – FORO

16.1 Fica eleito o Foro da Comarca de Boa Vista do Tupim para dirimir os litígios que decorrerem da execução deste Termo de Contrato.

Boa Vista do Tupim - BA, XX de outubro de 2025.

\_\_\_\_\_  
Sávio Bulcão dos Santos  
Prefeito Municipal

\_\_\_\_\_  
Contratada  
CNPJ nº .....

Testemunhas:

1- \_\_\_\_\_ CPF \_\_\_\_\_

2- \_\_\_\_\_ CPF \_\_\_\_\_